


KONCEPCJA BUDOWY ŚCIEŻKI ROWEROWEJ WZDŁUŻ UL. JAWORSKIEGO / ODCINEK SKRZYŻOWANIA Z UL. WARSZAWSKĄ DO ISTNIEJĄCEJ ŚCIEŻKI W UL. NOWAKA-JEZIORAŃSKIEGO
 ARKUSZ NR 2 SKALA 1:500

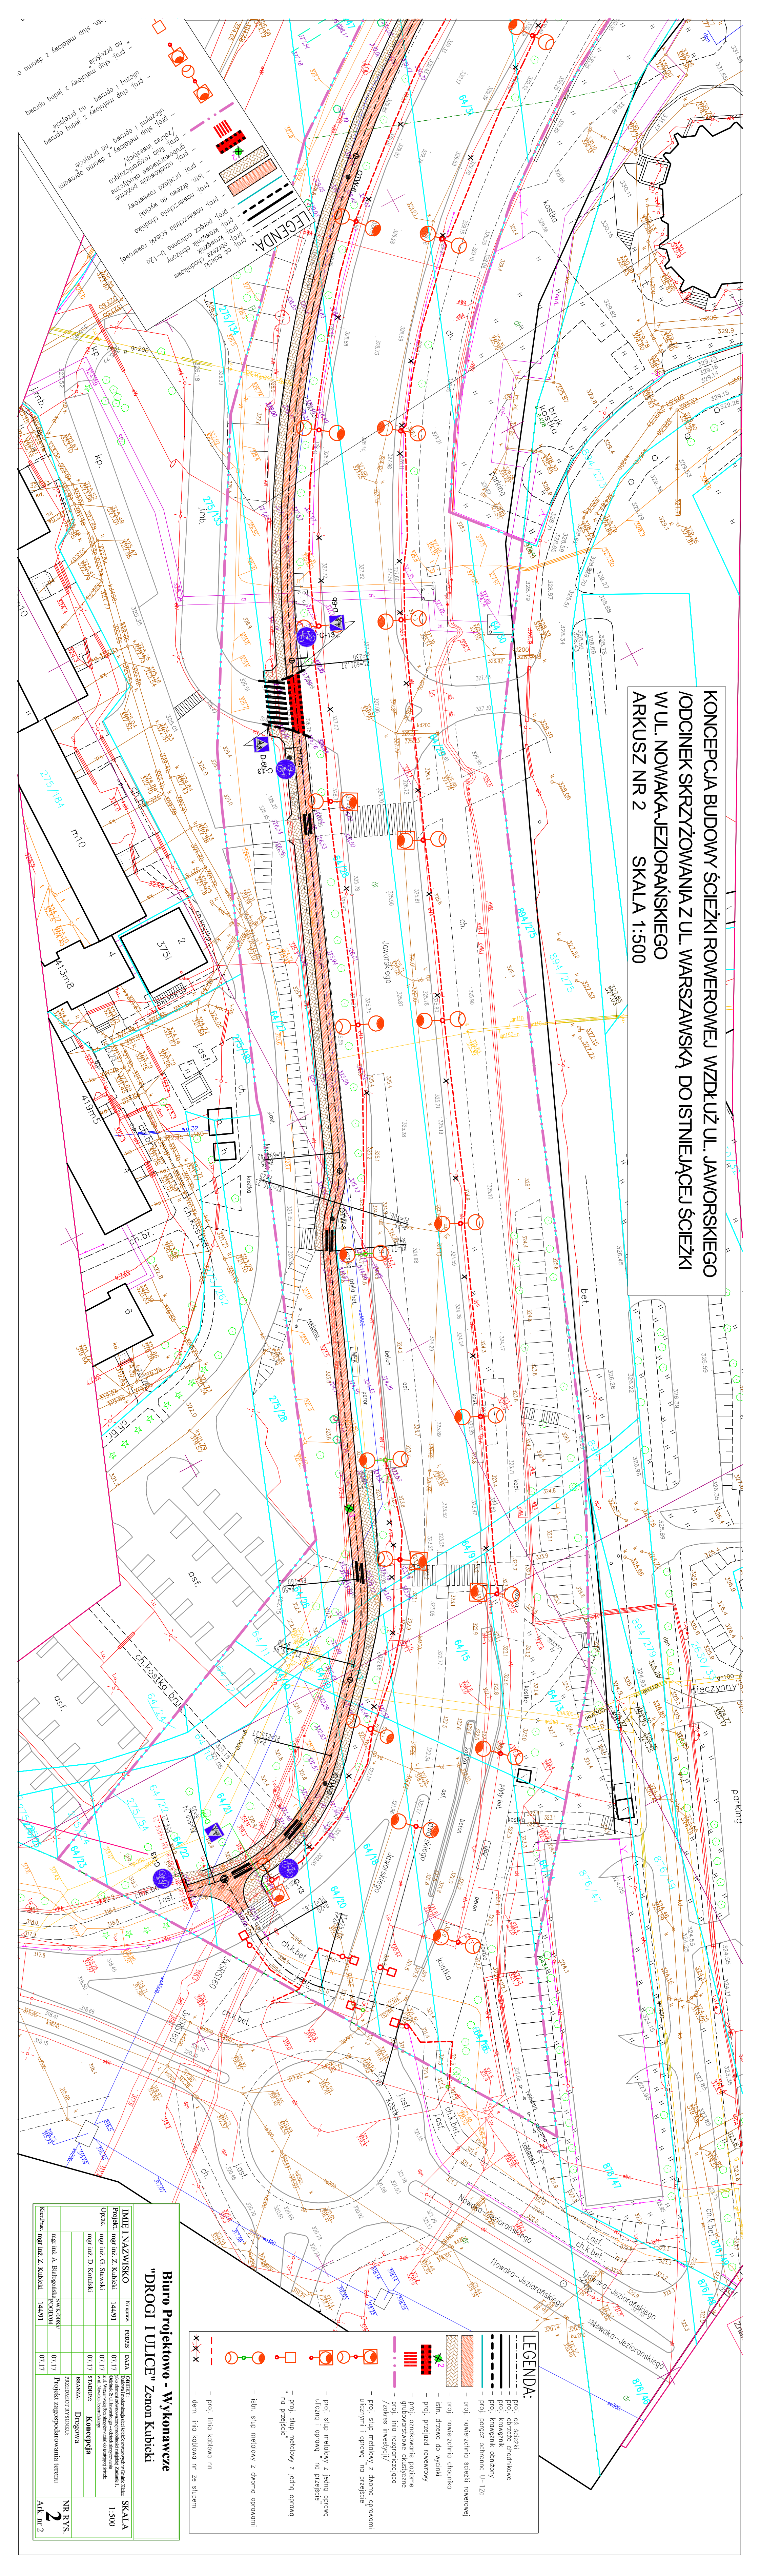

LEGENDA:

- prof. os. ścieżki
- prof. otoczka chodnikowa
- prof. krawężnik obrotowy
- prof. poręcz ochronna U-120
- prof. nawierzchnia ścieżki rowerowej
- prof. nawierzchnia chodnika
- istn. drzewo do wycinki
- prof. przegrad rowerowy
- prof. oznakowanie poziome
- prof. oznakowanie dodatkowe
- prof. linia rozgraniczająca / zakres inwestycji/
- istn. ślip meliorowy z dnem oprawnym
- dem. linia kablowa na ze ślipem
- prof. ślip meliorowy z dnem oprawnym
- prof. ślip meliorowy z dnem oprawnym / liczylnym oprawkę na przeście
- prof. ślip meliorowy z dnem oprawnym / liczylnym oprawkę /
- prof. ślip meliorowy z dnem oprawnym / liczylnym oprawkę /

LEGENDA:

- prof. os. ścieżki
- prof. otoczka chodnikowa
- prof. krawężnik obrotowy
- prof. poręcz ochronna U-120
- prof. nawierzchnia ścieżki rowerowej
- prof. nawierzchnia chodnika
- istn. drzewo do wycinki
- prof. przegrad rowerowy
- prof. oznakowanie poziome
- prof. oznakowanie dodatkowe
- prof. linia rozgraniczająca / zakres inwestycji/
- prof. ślip meliorowy z dnem oprawnym / liczylnym oprawkę na przeście
- prof. ślip meliorowy z dnem oprawnym / liczylnym oprawkę na przeście
- istn. ślip meliorowy z dnem oprawnym
- dem. linia kablowa na ze ślipem
- prof. ślip meliorowy z dnem oprawnym
- prof. ślip meliorowy z dnem oprawnym / liczylnym oprawkę na przeście
- prof. ślip meliorowy z dnem oprawnym / liczylnym oprawkę /
- prof. ślip meliorowy z dnem oprawnym / liczylnym oprawkę /

Biurowo Projektowo - Wykonawcze
 "DROGI I ULICE" Zenon Kubicki

IMIE I NAZWISKO	POSADZA	DATA	OPIS
mgr inż. Z. Kubicki	144/91	07.17	Projekt
mgr inż. G. Siwikski	07.17		Oprac.
mgr inż. D. Kosiński	07.17		Struktura
			Koncepcja

Kierownik	mgr inż. Z. Kubicki	144/91	07.17	07.17	Projekt zagospodarowania terenu

SKALA 1:500
 NR BYS. 2
 Ark. nr 2