


KONCEPCJA BUDOWY ŚCIEŻKI ROWEROWEJ WZDŁUŻ UL. ORKANA
 /ODCINEK OD SKRZYŻOWANIA Z UL. KLONOWĄ DO SKRZYŻOWANIA Z UL. WARSZAWSKĄ
 ARKUSZ NR 1 SKALA 1:500

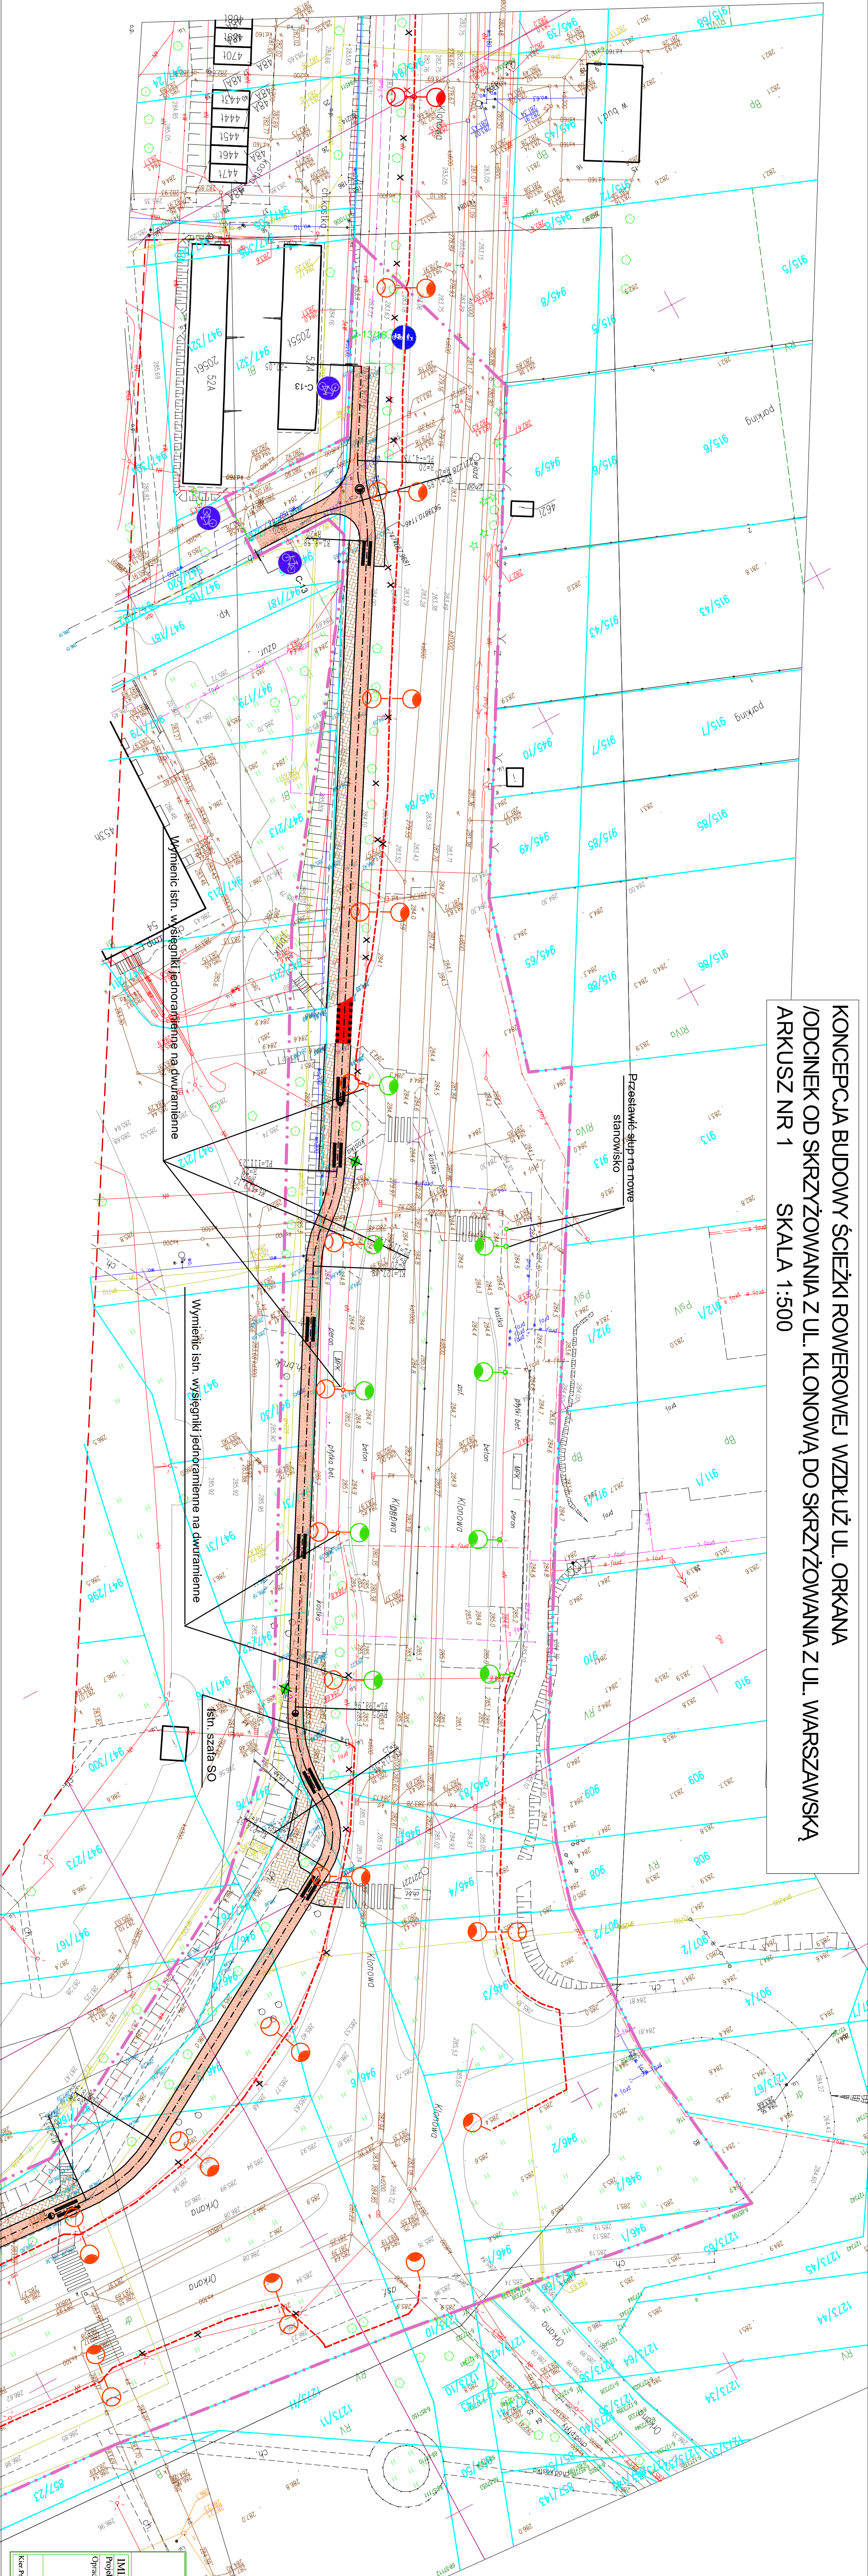

Biurowo Projektowo - Wykonawcze
"DROGI I ULICE" Zenon Kubicki

IMIĘ I NAZWISKO	Nr upraw.	RODZAJ	DATA	OBJĘTOŚĆ	SKALA
Projekt: mgr inż. Z. Kubicki	144/91	07.17	07.17	Plan sytuacyjny i techniczny	1:500
Opis: mgr inż. G. Sawicki		07.17		Opis techniczny	
mgr inż. D. Kowalski		07.17		Opis techniczny	
BRANŻA: Drogowo					
PRZEDMIOT ROZKONU: Projekt zagospodarowania terenu					
Kier. prac: mgr inż. Z. Kubicki	144/91	07.17			
mgr inż. A. Biłogonka	5520/05	07.17			
mgr inż. Z. Kubicki	144/91	07.17			

NR RYS. 2
 Ark. nr 1

LEGENDA:

- prof. os. ścieżki
- prof. obrzeże chodnikowe
- prof. krawężnik obniżony
- prof. poręcz ochronna U-120
- prof. nawierzchnia ścieżki rowerowej
- prof. nawierzchnia chodnika
- prof. drewno do wychytki
- prof. przejazd rowerowy
- prof. linia rozgraniczająca /zakres inwestycji/
- prof. słup z dżonko oprawami ulicznymi
- wysięgnik słup z jedną oprawą
- prof. linia kablowa nn
- istn. słup z oprawą LED
- prof. słup z istn. oprawą led i prof. oprawą led
- dem. linia kablowa nn ze słupem