


**KONCEPCJA BUDOWY ŚCIEŻKI ROWEROWEJ WZDŁUŻ UL. SOLIDARNOŚCI  
/ODCINEK OD SKRZYŻOWANIA Z AL. TYŚCIĄCIECIA P.P. DO POŁĄCZENIA W REJONIE PARKU  
DYGAŃSKIEGO STR. ZACHODNIA/ ARKUSZ NR 2 SKALA 1:500**

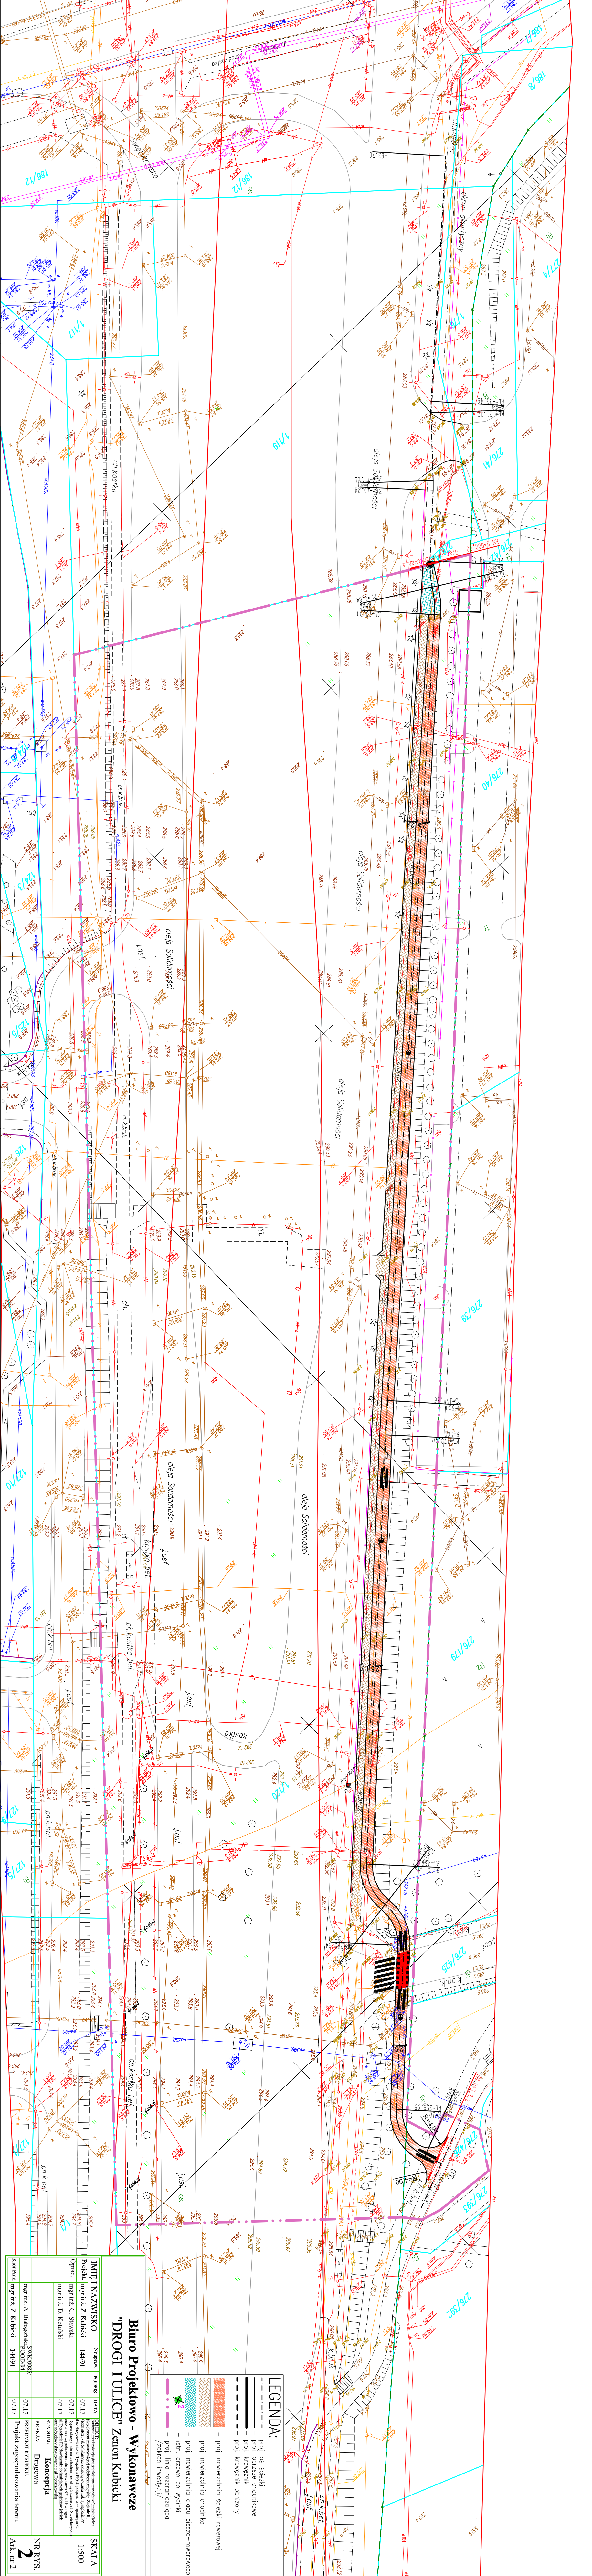

**LEGENDA:**

- proj. os. ścieżki
- proj. obrzeże chodnikowe
- proj. komętnik obniżony
- proj. nawierzchnia ścieżki (rowerowej)
- proj. nawierzchnia chodnika
- proj. nawierzchnia ciągu pieszko-rowerowego
- inż. drzewo do wycinki
- proj. lina rozciągająca
- /zawiesi inwazyjny/

<b>Biuro Projektowo - Wykonawcze</b>		<b>"DROGI I ULICE" Zenon Kubicki</b>	
<b>IMIE I NAZWISKO</b>	№ upraw.	<b>DATA</b>	<b>SKALA</b>
Projekt: mgr inż. Z. Kubicki	14491	07.17	1:500
Opis: mgr inż. G. Świątek		07.17	
		07.17	
		07.17	
<b>BRANŻA</b>		<b>Koncepcja</b>	
<b>Dokumentacja</b>		<b>Projekt zagospodarowania terenu</b>	
mgr inż. A. Białogorska-PODOLNA	SWK.ORSY	07.17	NR RYS.
mgr inż. Z. Kubicki	14491	07.17	2
			Ark. nr 2