


KONCEPCJA BUDOWY ŚCIEŻKI ROWEROWEJ WZDŁUŻ UL. KRAKOWSKIEJ /
 ODCINEK OD UL. GÓRNIKÓW STASZCOWSKICH DO GRANICY MIASTA /
 ARKUSZ NR 2 SKALA 1:500



LEGENDA:

- profi. os. ścieżki
- profi. obrzeże chodnikowe
- profi. krawężnik
- profi. krawężnik obniżony
- profi. bariera ochronna
- profi. beton oddzielnicy U-12e
- profi. słupki bioluminescencyjne
- profi. przepust
- profi. wlotu przystankowa
- profi. nawierzchnia cegła pieszko-rowerowa
- profi. linia rozgraniczająca
- profi. słupki inwestycyjni
- granica wód płynących

BIURO PROJEKTOWO - WYKONAWCZE
"DRÓGI TULICE" Zenon Kubicki

IMIE INŻYNIER	RODZAJ	TYTUŁ	SKALA
mgr inż. A. Białogłowski	14491	1:500	
mgr inż. D. Kubiński	07.17	Projekt zagospodarowania terenu	
mgr inż. Z. Kubicki	14491	Projekt zagospodarowania terenu	

NR RYS. 2
 Ark. nr 2