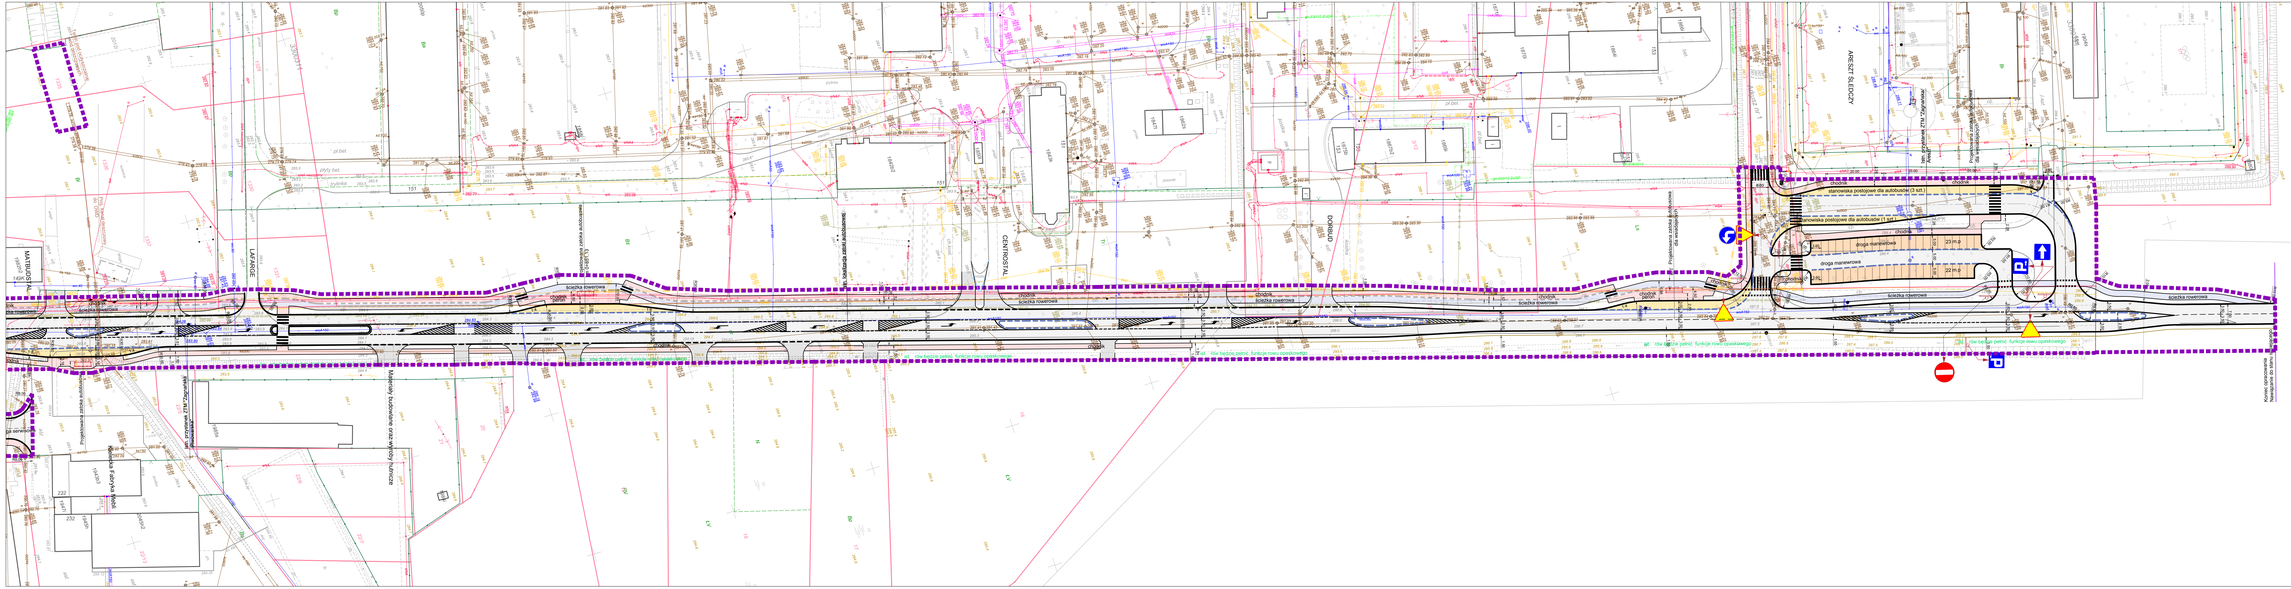

LEGENDA

- Projektowana linia rozgraniczająca teren inwestycji
- Granice działek
- 0/118 Numery działek
- Obrys istniejących budynków
- Nr. ogrodzenia

BRANŻA DROGOWA

- Proj. elementy osi
- Proj. krawężnik i krawężnik poziini
- Proj. krawężnik h=0-2cm
- Proj. obrzeże
- Proj. krawężnik "na płaski"
- Proj. krawężnik granitowy h=0-2cm
- Proj. pobocze ziemne
- Proj. rów
- Rów krytý
- Przepust
- Proj. wlaty
- Piktogramy jazdne ruchu
- Schemat oznakowania poziomego
- Elementy ostrzegawcze opracowania do usunięcia
- Trajektoria - schemat pojazdu
- Trajektoria - zewnętrzny obrys pojazdu
- Trajektoria - ślady kół
- Proj. przeoczoczyste ekran akustyczny
- Zjazd publiczny
- Zjazd indywidualny
- Zjazd przystokolowy
- Proj. jezdnia
- Proj. chodnik
- Proj. ścieżka rowerowa
- Proj. zatoka autobusowa
- Proj. ciąg pieszo-jezdny
- Proj. stanowiska postojowe
- Proj. zjazdy
- Istniejące obiekty do wyburzenia
- Nawiązanie do budowy i rozbudowy ul. Radomskiej w Kielcach w ciągu drogi krajowej nr 73 na odcinku od granicy miasta do skrzyżowania z ulicą Krakowską wg. odrębnego opracowania
- Nawiązanie do przebudowy ul. Olszewskiego w Kielcach w latach obrzystowania ulic Zagnańskiej i Wiślnej według odrębnego opracowania

Nazwa:	Adres:	Stadium:	Zakres zadania:	Opracował: Nazwisko:	st. Data:	Podpis:
Biuro Projektowe "NEOINVEST" Sp. z o.o. Sp. k. ul. Sobieskiego 24 25-002 Kielce		Aglomeracja ul. Zagnańskiej i ul. Wiślnej w Kielcach oraz ul. Ostrowiecka w Sitkach i w Masłowie	Inż. Inż. Grzegorz Radek	Inż. Grzegorz Radek	Inż. 08/2016/PROJ/D	02.2016
Biuro Projektowe "NEOINVEST" Sp. z o.o. Sp. k. ul. Sobieskiego 24 25-002 Kielce		Inwestor: Miejski Zarząd Dróg ul. Prawobrzeżna 7 25-024 Kielce	Inż. Przemysław Lorwity	Inż. Przemysław Lorwity	Inż. 08/2016/PROJ/D	02.2016
Tom: I		Obiekt: Kanalizacja dla konsumentów społecznych				
Data: 02.2016		Tytuł rysunku: Plan sytuacyjny	Branża: DROGOWA			
Skala: 1:500			Numer rysunku: Ścieżka dydaktyczna	D-1/14		Arkusz: