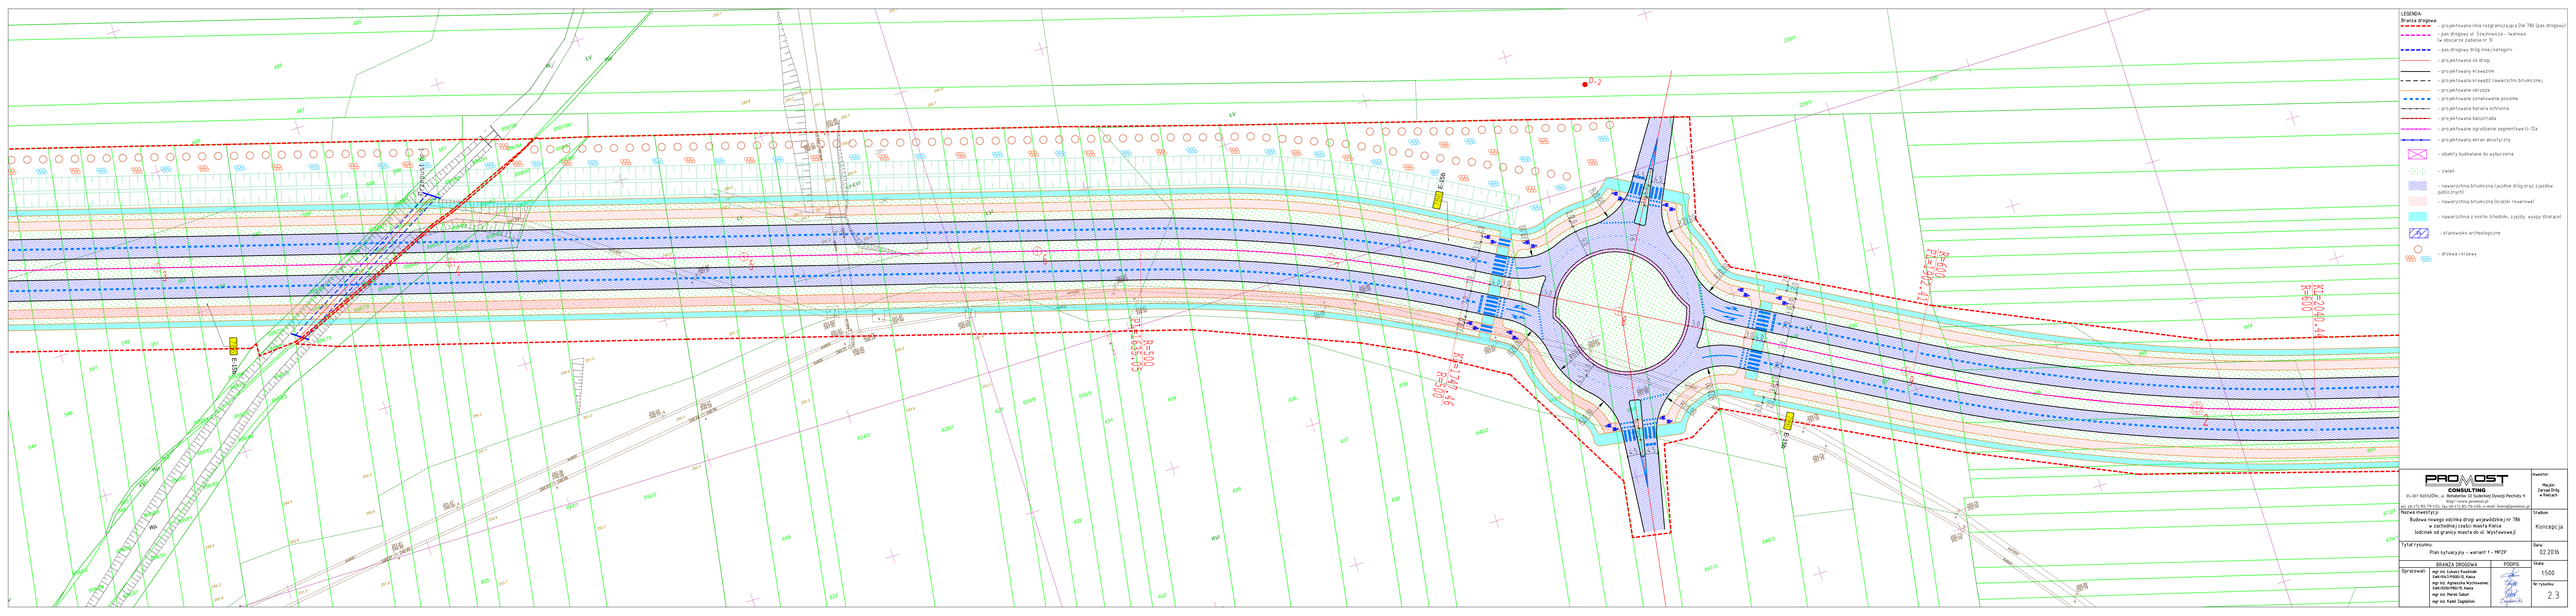

LEGENDA:

Branża drogowa

- projektowana linia rozgraniczająca DW 786 (pas drogowy)
- pas drogowy ul. Szczynowicza - Iwanowa (w obszarze zadania nr 3)
- pas drogowy dróg innej kategorii
- projektowana oś drogi
- projektowany krawężnik
- projektowana krawędź nawierzchni bitumicznej
- projektowane obrzeże
- projektowane oznakowanie poziome
- projektowana bariera ochronna
- projektowana balustrada
- projektowane ogrodzenie segmentowe U-12a
- projektowany ekran akustyczny
- obiekty budowlane do wyburzenia
- zieleń
- nawierzchnia bitumiczna (jezdnie dróg oraz zjazdów publicznych)
- nawierzchnia bitumiczna (ścieżki rowerowe)
- nawierzchnia z kostki (chodniki, zjazdy, wyspy dzielące)
- stanowisko archeologiczne
- drzewa i krzewy

PROMOST CONSULTING
35-307 RZESZÓW, ul. Bohaterów 10 Sudetów Dworzyk Piechoty 4
http://www.promost.pl
tel. (0-17) 85-79-155, fax (0-17) 85-79-155, e-mail: biuro@promost.pl

Inwestor: Miejski Zarząd Dróg w Kielcach

Nazwa inwestycji: Budowa nowego odcinka drogi wojewódzkiej nr 786 w zachodniej części miasta Kielce (odcinek od granicy miasta do ul. Wystawowej)

Tytuł rysunku: Plan sytuacyjny - wariant 1 - MPZP

Stadium: Koncepcja

Data: 02.2016

Opracowali:

BRANŻA DROGOWA	PODPIS
mgr inż. Łukasz Kwiatkowski SWK/KS/PROM/12, Kielce mgr inż. Agnieszka Wychowaniec SWK/KS/PROM/16, Kielce mgr inż. Marta Sobol mgr inż. Kamil Zagłębiński	

Skala: 1:500

Nr rysunku: 2.3