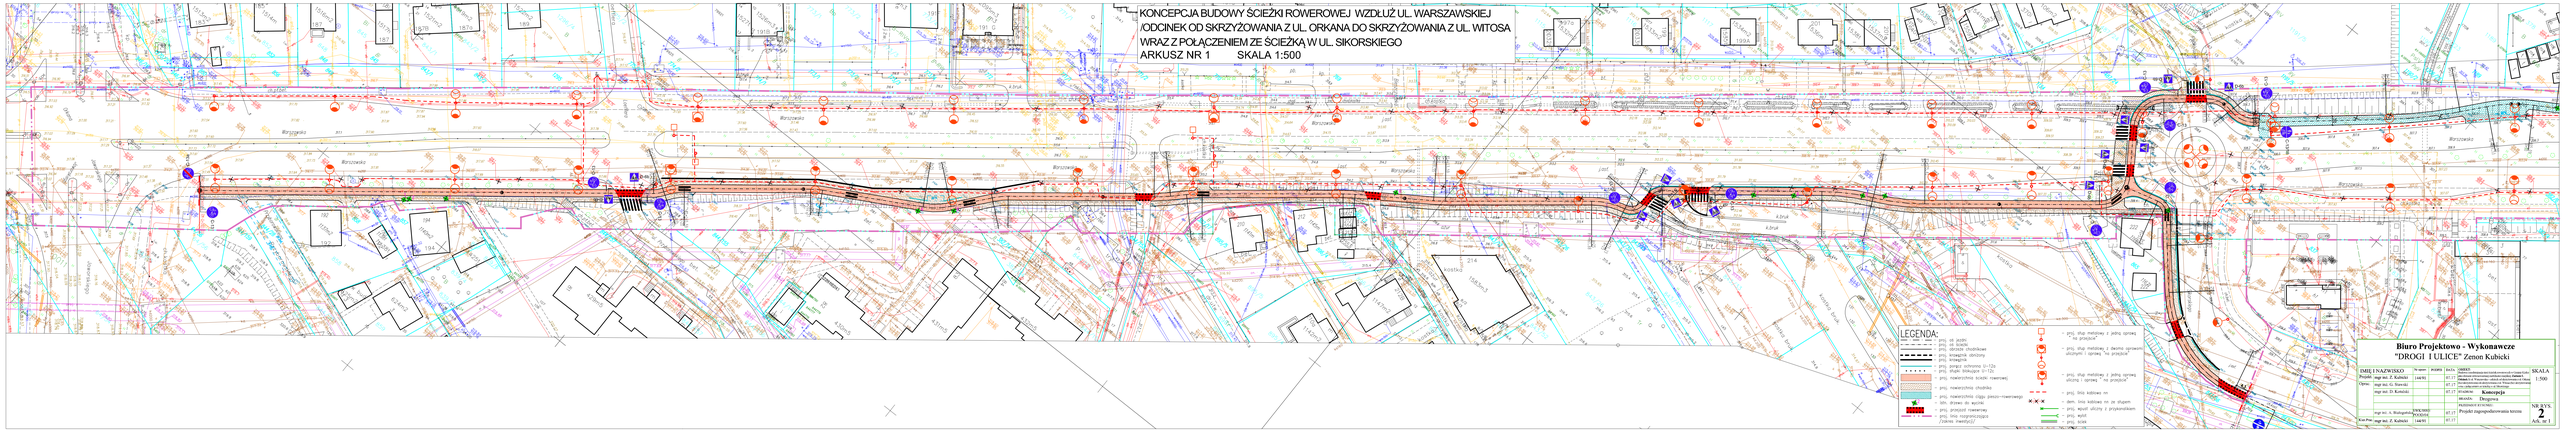
KONCEPCJA BUDOWY ŚCIEŻKI ROWEROWEJ WZDŁUŻ UL. WARSZAWSKIEJ
/ODCINEK OD SKRZYŻOWANIA Z UL. ORKANA DO SKRZYŻOWANIA Z UL. WITOSA
WRAZ Z POŁĄCZENIEM ZE ŚCIEŻKĄ W UL. SIKORSKIEGO
ARKUSZ NR 1 SKALA 1:500
LEGENDA:
Biuro Projektowo - Wykonawcze
"DROGI I ULICE" Zenon Kubicki
Kolorystyka
Drogowa
Projekt zagospodarowania terenu
NR RYS.
2
Ark. nr 1