KONCEPCJA BUDOWY ŚCIEŻKI ROWEROWEJ WZDŁUŻ UL. WARSZAWSKIEJ
/ODCINEK OD SKRZYŻOWANIA Z UL. ORKANA DO SKRZYŻOWANIA Z UL. WITOSA
WRAZ Z POŁĄCZENIEM ZE ŚCIEŻKĄ W UL. SIKORSKIEGO
ARKUSZ NR 2 SKALA 1:500

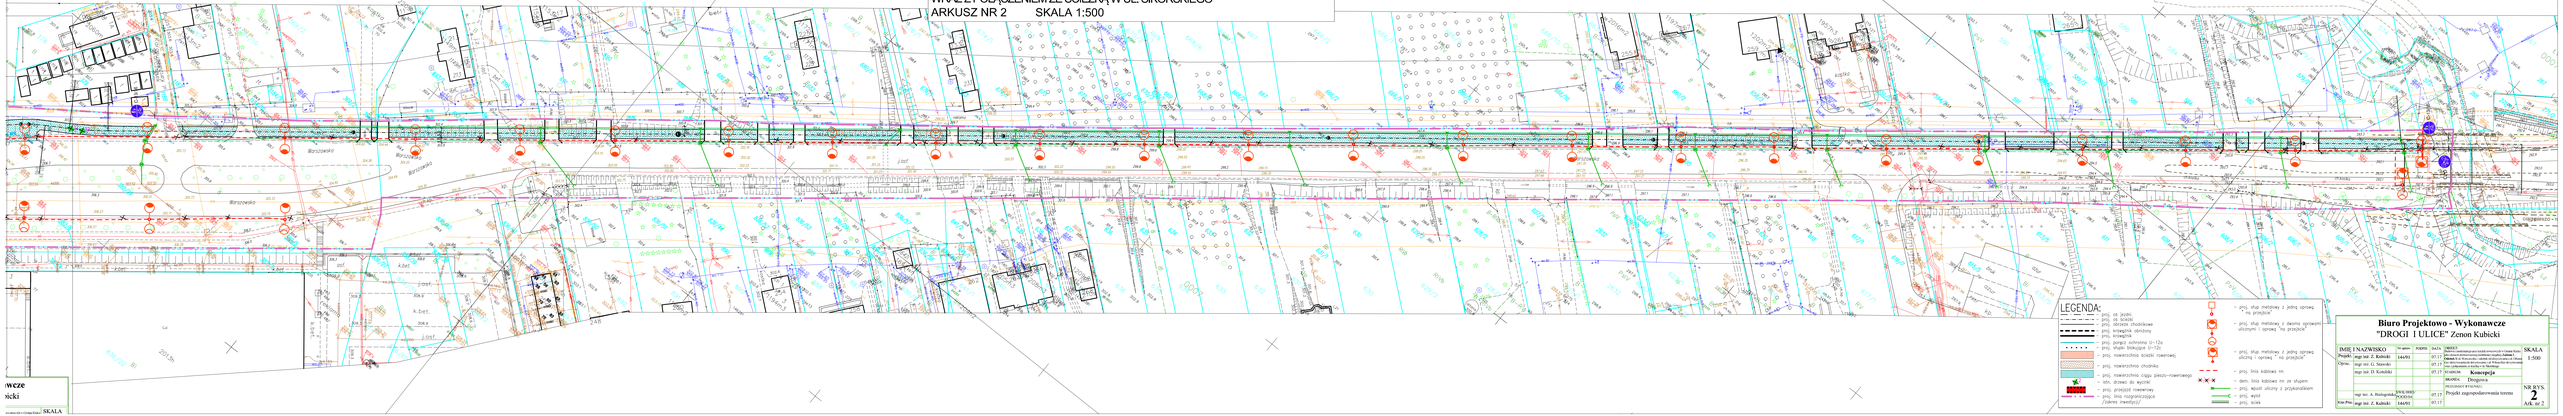

LEGENDA:
- proj. oś jezdni
- proj. oś ścieżki
- proj. obrzeże chodnikowe
- proj. krawężnik skośny
- proj. ława
- proj. pasy zieleni (1-12)
- proj. krawężnik ściekowy
- proj. nawierzchnia ścieżki rowerowej
- proj. nawierzchnia chodnika
- proj. nawierzchnia ciągu pieszo-rowerowego
- istn. drzewo do wycinki
- proj. przejazd rowerowy
- proj. linia rozgraniczająca /obrys inwestycji/
- proj. słup metalowy z jednej sprzęg. z przęsłem
- proj. słup metalowy z dwóch sprzęg. ukośnych i sprzęg. na przęśle
- proj. słup metalowy z jednej sprzęg. ukośnej i sprzęg. na przęśle
- proj. linia kablowa nn
- dem. linia kablowa nn ze słupem
- proj. wpust uliczny z przykanalikiem
- proj. wylot
- proj. ściek

Biuro Projektowo - Wykonawcze
"DROGI I ULICE" Zenon Kubicki

	IMIĘ I NAZWISKO	Nr upr.	PODPIS	DATA
Projektował:	mgr inż. Z. Kubicki	164/91		07.17
Sprawdził:	mgr inż. G. Nawacki			07.17
	mgr inż. D. Kowalski			07.17
	mgr inż. A. Biskupski	BOI/0007/PWOD/15		07.17
Kier.Proj.	mgr inż. Z. Kubicki	164/91		07.17

SKALA 1:500

Uprawnienia budowlane do projektowania bez ograniczeń w specjalności inżynieryjnej drogowej (Dz. U. z 2013 r. poz. 1129 z późn. zm.)
Członek Izby Inżynierów Budownictwa o numerze ewidencyjnym 164/91

Konstrukcja
BRANŻA: Drogowa
Przedmiot projektu:
Projekt zagospodarowania terenu

NR RYS.
2
A/K nr 2