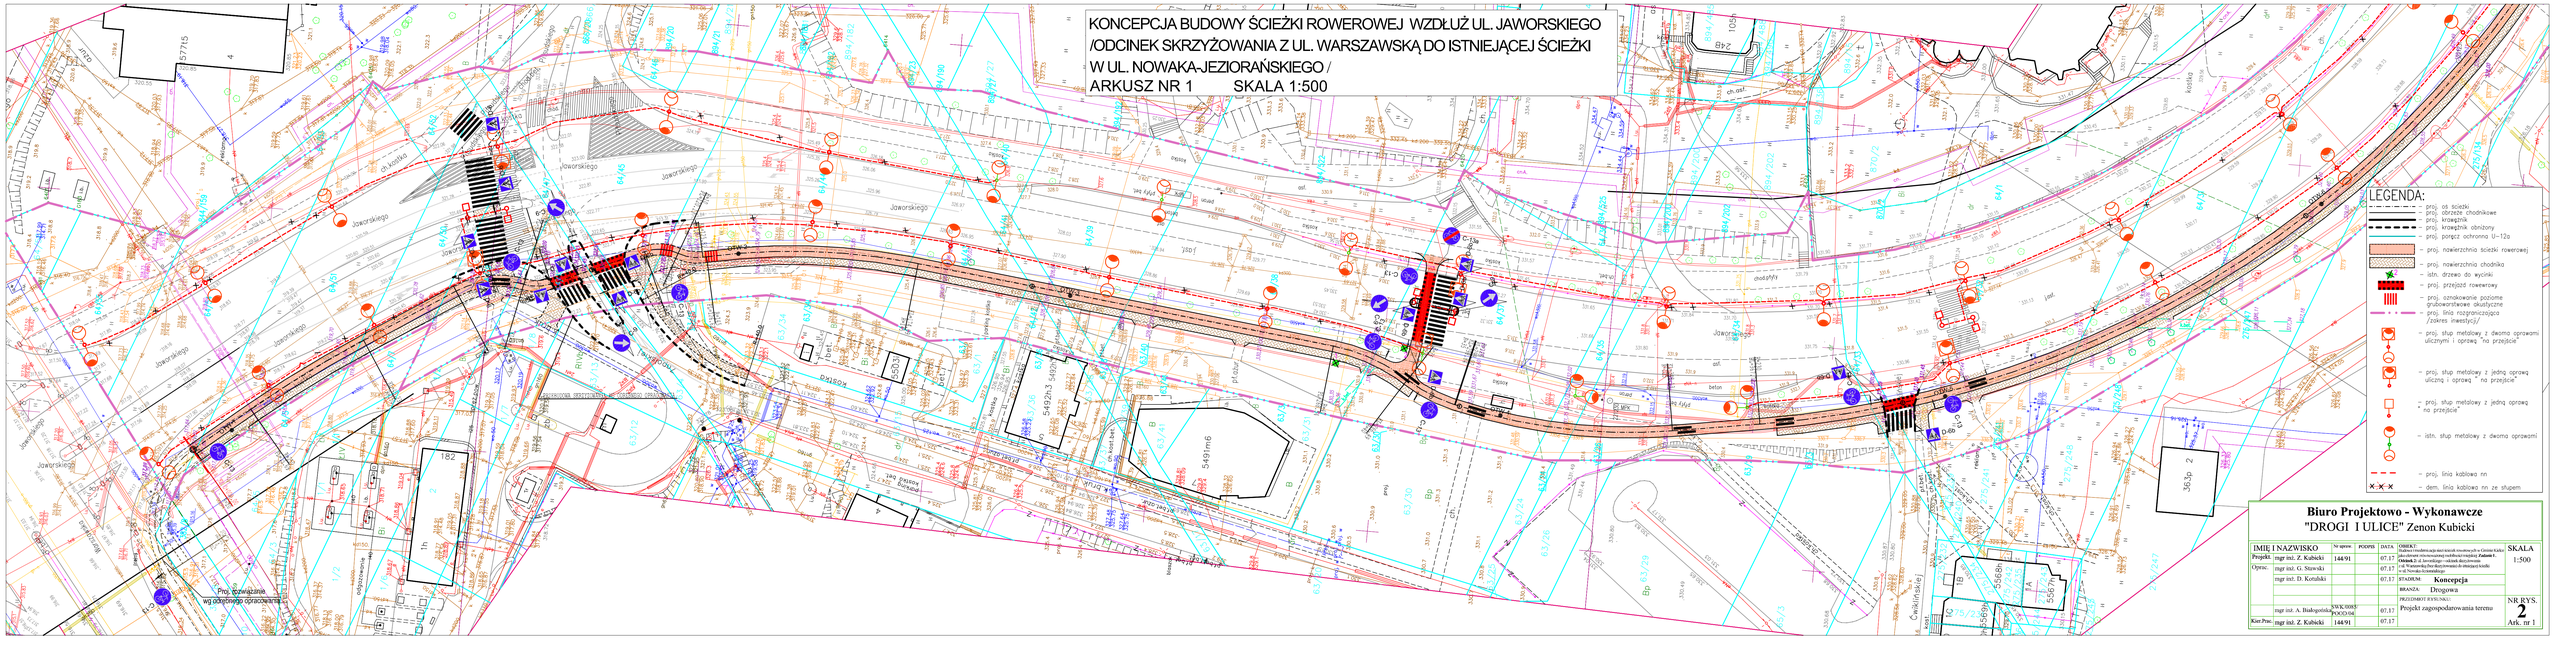
KONCEPCJA BUDOWY ŚCIEŻKI ROWEROWEJ WZDŁUŻ UL. JAWORSKIEGO
/ODCINEK SKRZYŻOWANIA Z UL. WARSZAWSKĄ DO ISTNIEJĄCEJ ŚCIEŻKI
W UL. NOWAKA-JEZIORAŃSKIEGO /
ARKUSZ NR 1 SKALA 1:500
LEGENDA:
proj. oś ścieżki
proj. obrzeże chodnikowe
proj. krawężnik
proj. krawężnik obniżony
proj. poręcz ochronna U-12a
proj. nawierzchnia ścieżki rowerowej
proj. nawierzchnia chodnika
istn. drzewo do wycinki
proj. przejazd rowerowy
proj. oznakowanie poziome grubowarstwowe utwardzone
proj. linia rozgraniczająca (zakres inwestycji)
proj. słup metalowy z dwoma oprawami ulicznymi i oprawą "na przejście"
proj. słup metalowy z jedną oprawą uliczną i oprawą " na przejście"
proj. słup metalowy z jedną oprawą na przejście"
istn. słup metalowy z dwoma oprawami
proj. linia kablowa nn
dem. linia kablowa nn ze słupem
Biuro Projektowo - Wykonawcze
"DROGI 1 ULICE" Zenon Kubicki
IMIĘ I NAZWISKO
Projekt. mgr inż. Z. Kubicki 144/91
Oprac. mgr inż. G. Szewski
mgr inż. D. Kotulski
Kier.Prac. mgr inż. A. Białogońska SWK/0085/POOS/06
mgr inż. Z. Kubicki 144/91
OBIEKT: Budowa rowerowej ścieżki wzdłuż ul. Jaworskiego /odcinek skrzyżowania z ul. Warszawską do istniejącej ścieżki w ul. Nowaka-Jeziorańskiego
Umowa K-2 do porozumienia - wykonanie dokumentacji projektowej
SKALA 1:500
STADIUM: Koncepcja
BRANSA: Drogowa
PRZEDMIOT RYSUNKU: Projekt zagospodarowania terenu
NR RYS. 2
Ark. nr 1