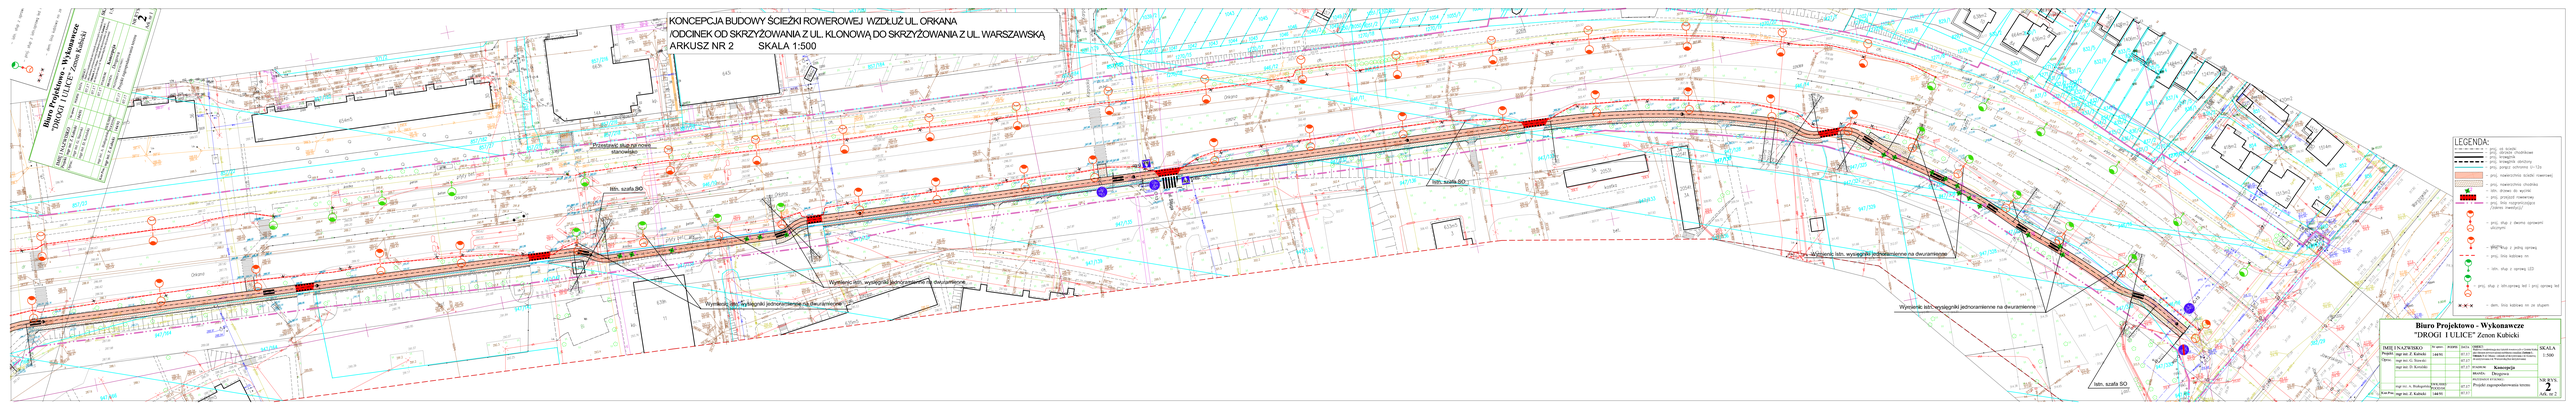KONCEPCJA BUDOWY ŚCIEŻKI ROWEROWEJ WZDŁUŻ UL. ORKANA
ODCINEK OD SKRZYŻOWANIA Z UL. KLONOWĄ DO SKRZYŻOWANIA Z UL. WARSZAWSKĄ
ARKUSZ NR 2 SKALA 1:500