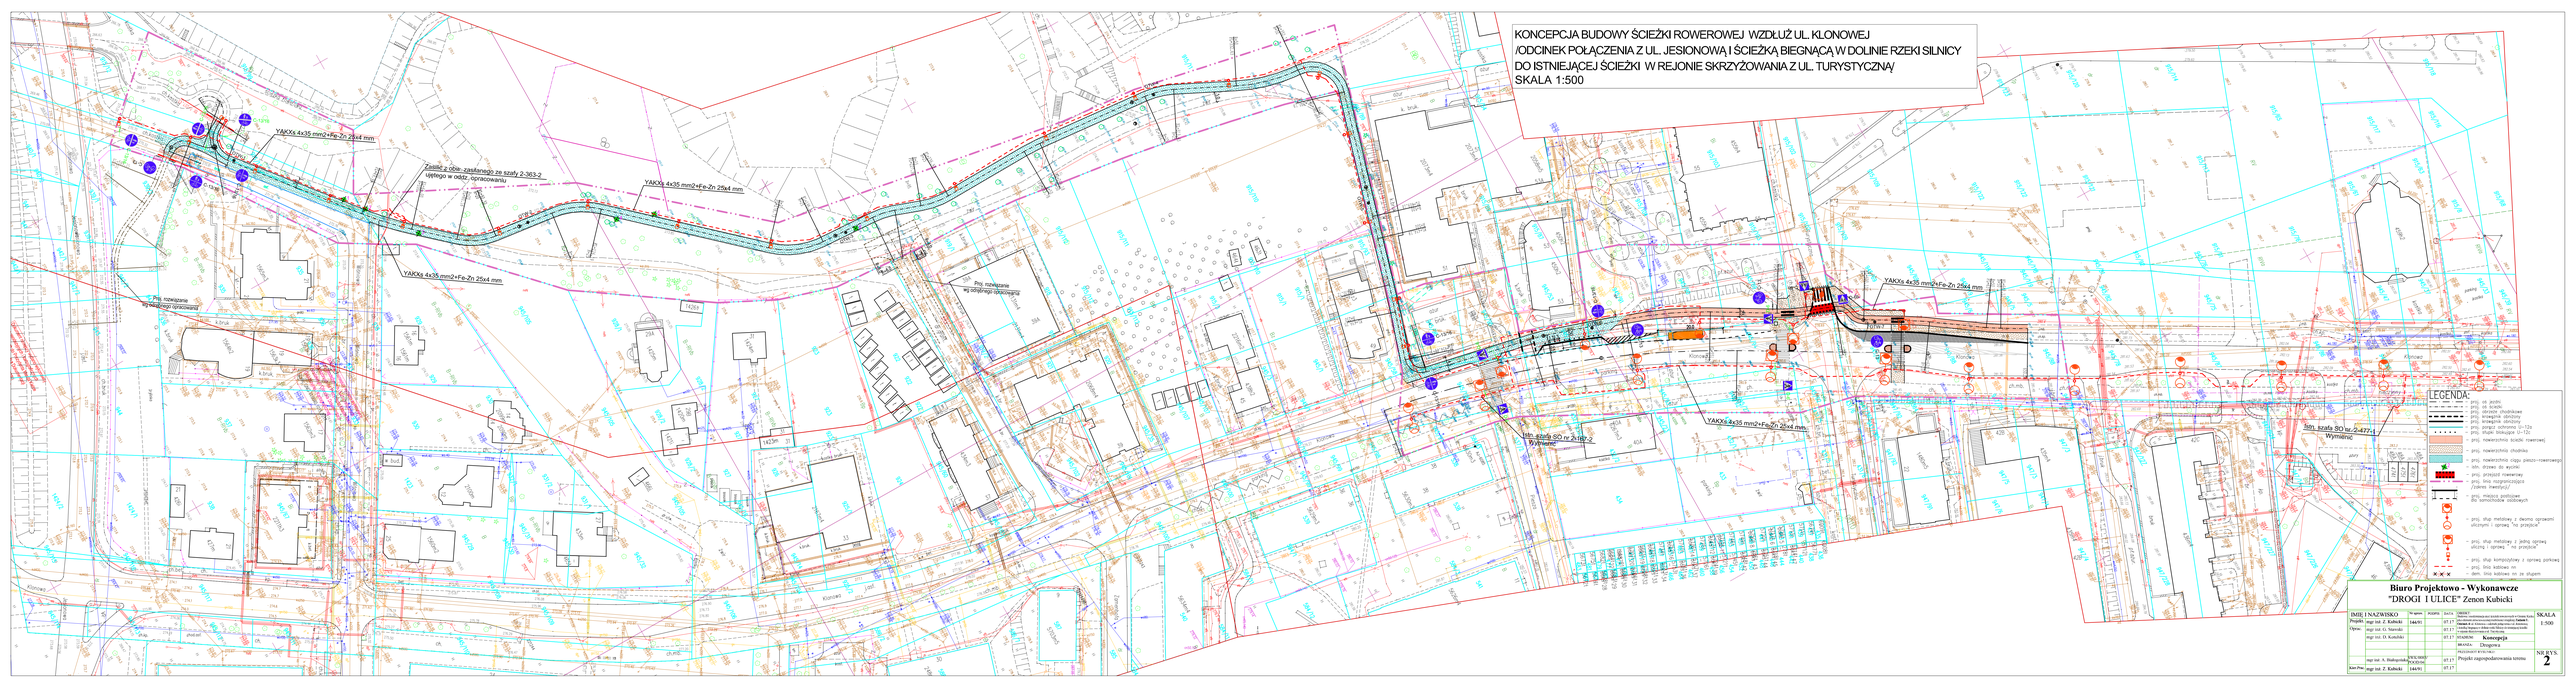
KONCEPCJA BUDOWY ŚCIEŻKI ROWEROWEJ WZDŁUŻ UL. KLONOWEJ
/ODCINEK POŁĄCZENIA Z UL. JESIONOWĄ I ŚCIEŻKĄ BIEGNĄCĄ W DOLINIE RZEKI SILNICY
DO ISTNIEJĄCEJ ŚCIEŻKI W REJONIE SKRZYŻOWANIA Z UL. TURYSTYCZNĄ/
SKALA 1:500
YAKXs 4x35 mm2+Fe-Zn 25x4 mm
Zasilić z obw. zasilanego ze szafy 2-363-2 ujętego w odzr. opracowaniu
Proj. rozwiązanie wg odrębnego opracowania
Istn. szafa SO nr 2-167-2 Wymienić
Istn. szafa SO nr 2-477-1 Wymienić
LEGENDA:
proj. ca jezdni
proj. ca ciągu
proj. ciągu chodnikowe
proj. krawężnik obniżony
proj. krawężnik obniżony
proj. przejście ochronne U-12a
proj. słupek blokujące U-12c
proj. nawierzchnia ścieżki rowerowej
proj. nawierzchnia chodnika
proj. nawierzchnia ciągu pieszo-rowerowego
istn. drzewo do wycinki
proj. przejazd rowerowy
proj. linia rozgraniczająca /zakres inwestycji/
proj. miejsca postojowe dla samochodów osobowych
proj. słup metalowy z dwoma oprawami ulicznymi i oprawą "na przejście"
proj. słup metalowy z jedną oprawą uliczną i oprawą " na przejście"
proj. słup kompozytowy z oprawą parkową
proj. linia kablowa nn
dem. linia kablowa nn ze słupem
Biuro Projektowo - Wykonawcze
"DROGI I ULICE" Zenon Kubicki
IMIĘ I NAZWISKO
Projekt: mgr inż. Z. Kubicki 144/91 07.17
Opracowanie: mgr inż. G. Nawrocki 07.17
mgr inż. D. Kurdziński 07.17
Kierownik Pracy: mgr inż. A. Białogrodzki 07.17
Kier.Proj.: mgr inż. Z. Kubicki 144/91 07.17
Projekt zagospodarowania terenu
SKALA 1:500
NR RYS. 2