


# ORIENTACJA

## SKALA 1:10 000

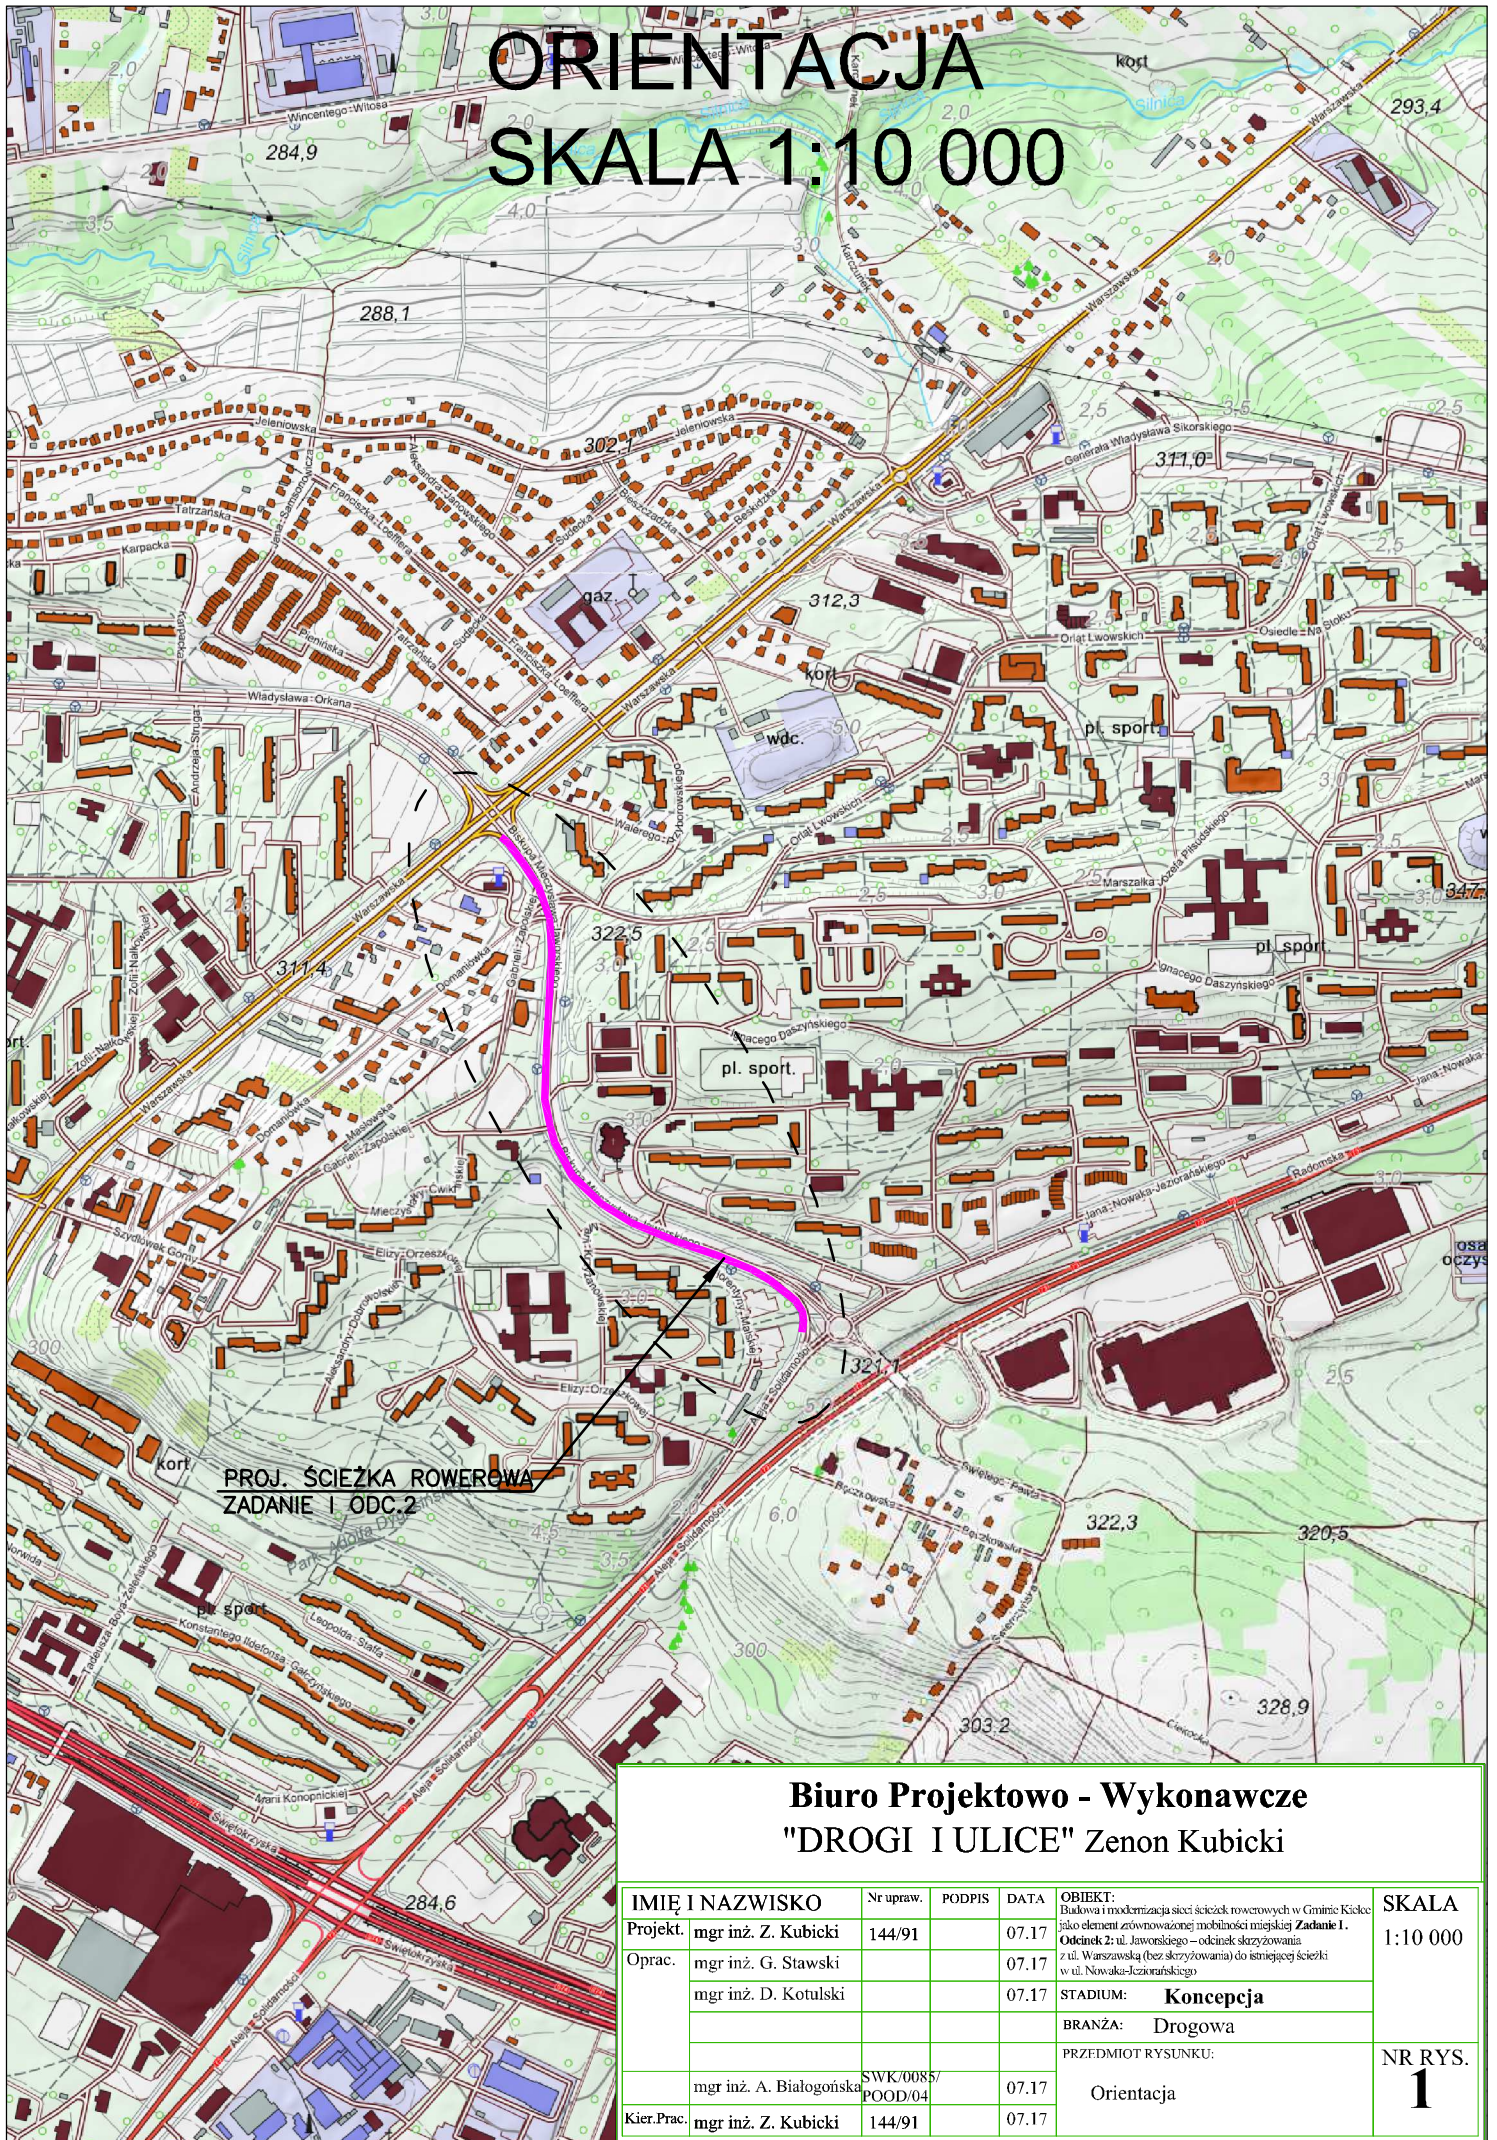

PROJ. ŚCIEŻKA ROWEROWA  
ZADANIE I ODC.2

### Biuro Projektowo - Wykonawcze "DROGI I ULICE" Zenon Kubicki

IMIĘ I NAZWISKO	Nr upraw.	PODPIS	DATA	OBIEKT:	SKALA
Projekt.	mgr inż. Z. Kubicki	144/91	07.17	Planowa i modernizacja sieci ścieżek rowerowych w Gminie Kiejków jako elementu zmodernizowanej mobilności miejskiej <b>Zadanie I. Odcinek 2: ul. Jaworskiego – odcinek skrzyżowania z ul. Warszawską (bez skrzyżowania) do śmiejącej ścieżki w ul. Nowaka-Jeziorańskiego</b>	1:10 000
Oprac.	mgr inż. G. Stawski		07.17	STADIUM: <b>Koncepcja</b> BRANŻA: <b>Drogowa</b>	NR RYS. <b>1</b>
	mgr inż. D. Kotulski		07.17		
	mgr inż. A. Białogońska	SWK/0085/ POOD/04	07.17	PRZEDMIOT RYSUNKU: Orientacja	
Kier.Prac.	mgr inż. Z. Kubicki	144/91	07.17		