


ORIENTACJA

SKALA 1:10 000

PROJ. ŚCIEŻKA ROWEROWA
ZADANIE I ODC.3

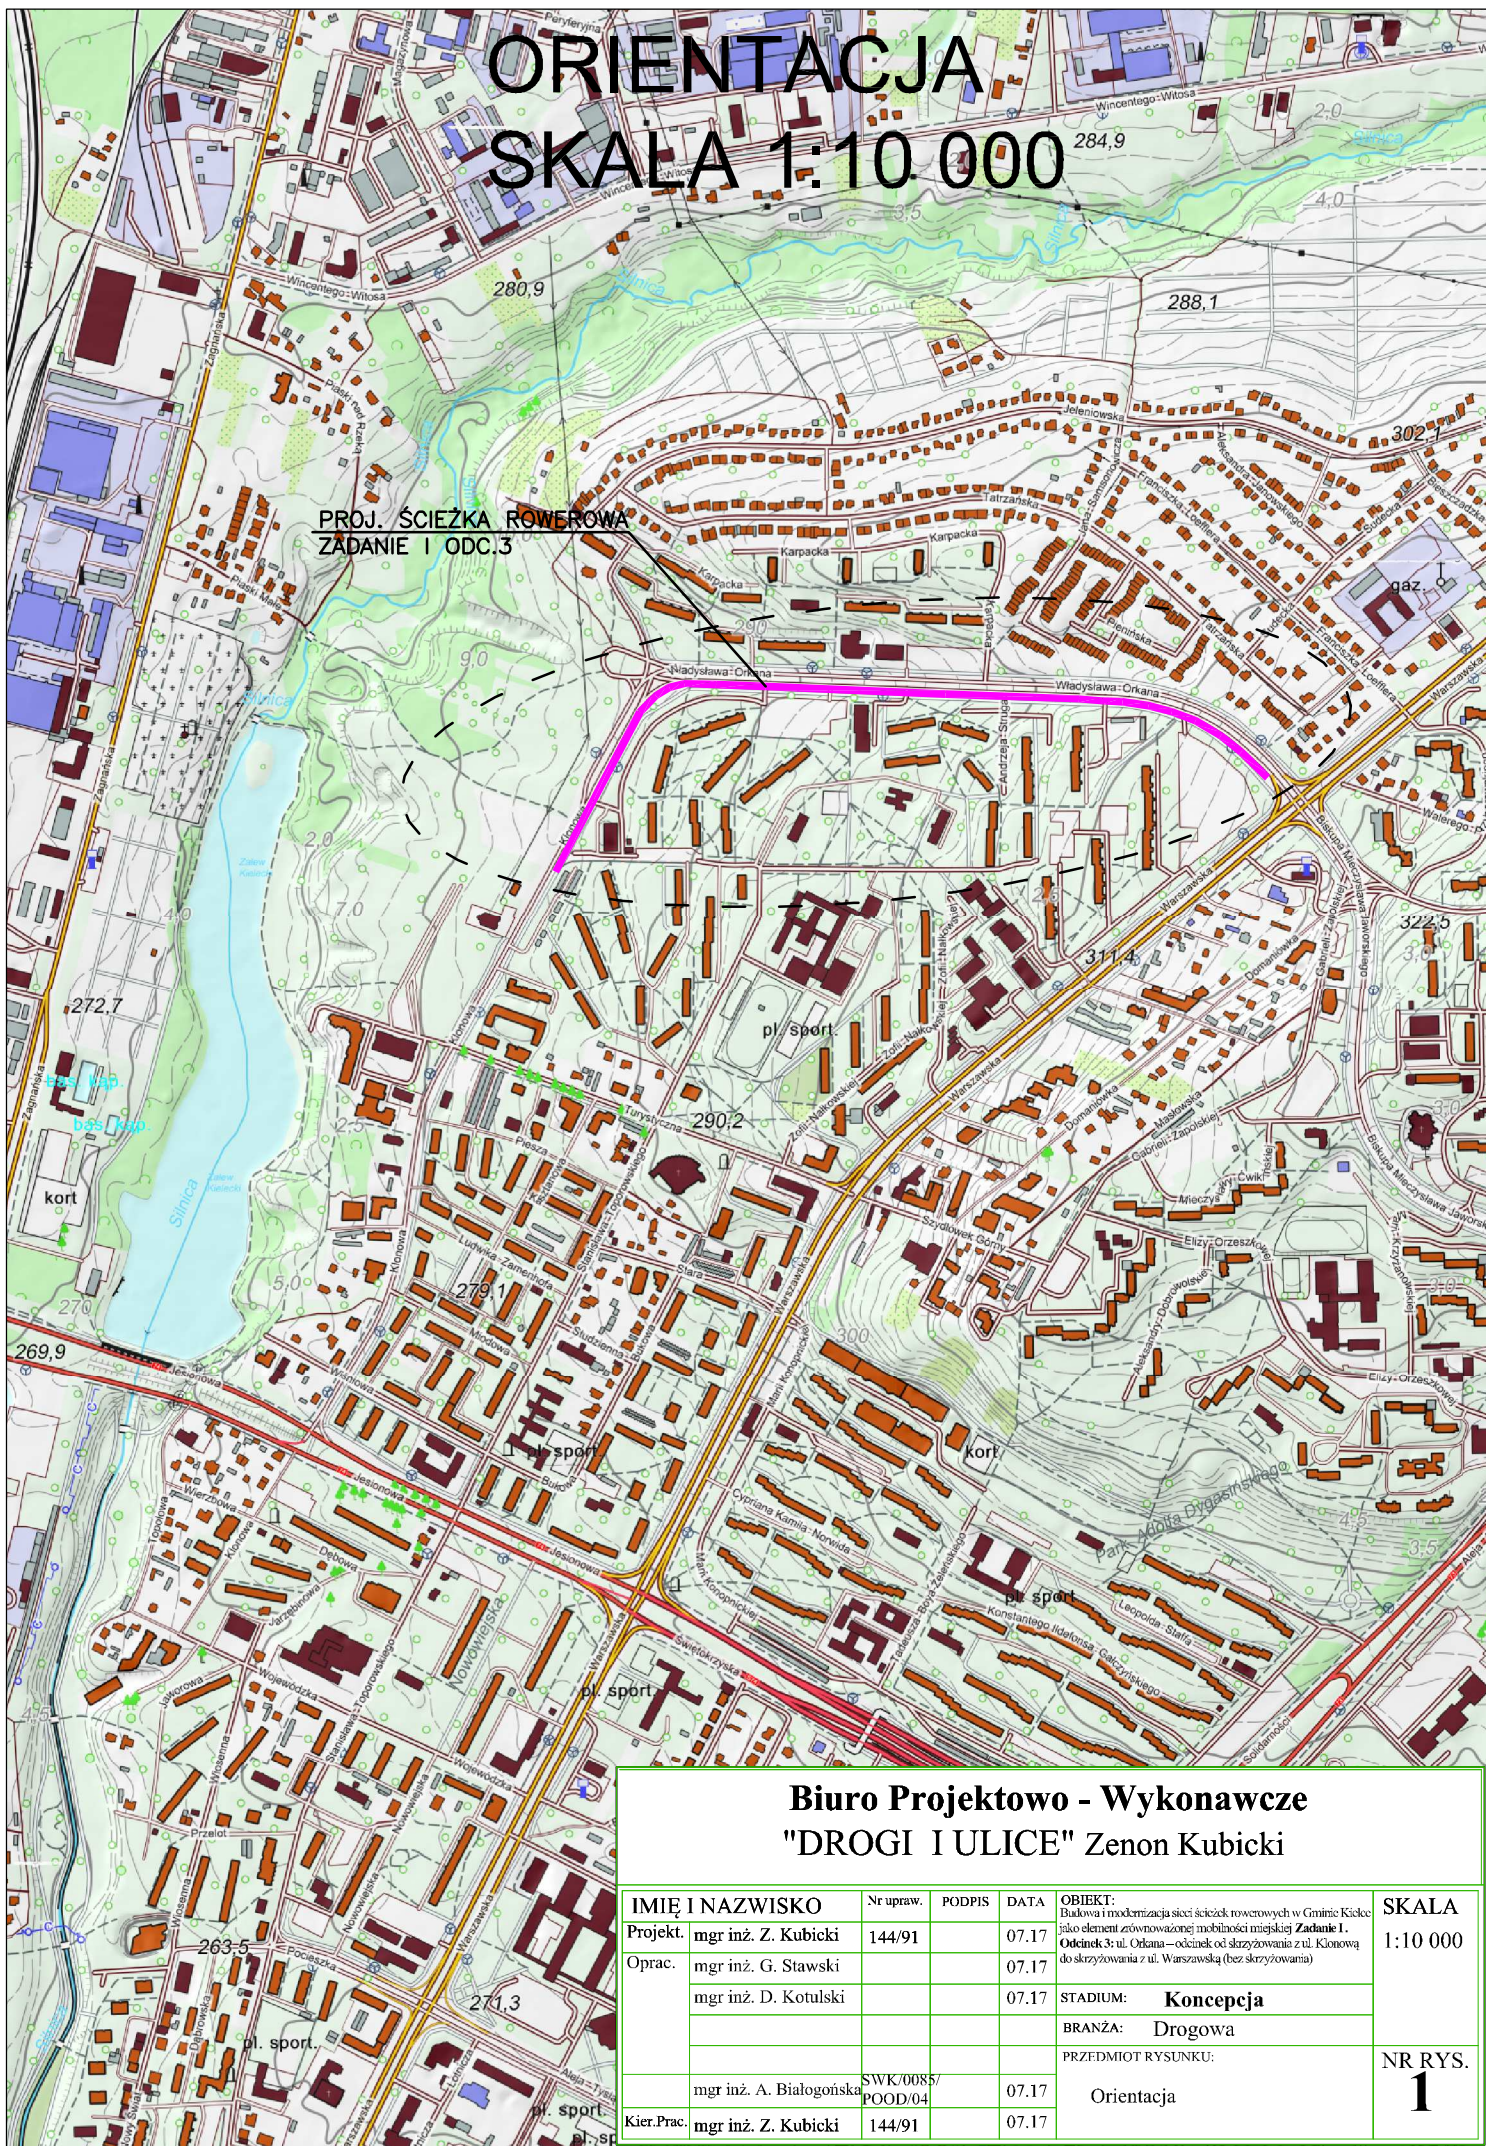

Biuro Projektowo - Wykonawcze "DROGI I ULICE" Zenon Kubicki

IMIĘ I NAZWISKO	Nr upraw.	PODPIS	DATA	OBIEKT:	SKALA
Projekt.	mgr inż. Z. Kubicki	144/91	07.17	Planowa i modernizacja sieci ścieżek rowerowych w Gminie Kiełce jako elementu zrównowagowanej mobilności miejskiej Zadanie I, Odcinek 3: ul. Orkana – odcinek od skrzyżowania z ul. Klonową do skrzyżowania z ul. Warszawską (bez skrzyżowania)	1:10 000
Oprac.	mgr inż. G. Stawski		07.17	STADIUM: Koncepcja BRANŻA: Drogowa PRZEDMIOT RYSUNKU: Orientacja	NR RYS. 1
	mgr inż. D. Kotulski		07.17		
	mgr inż. A. Białogońska	SWK/0085/ POOD/04	07.17		
Kier.Prac.	mgr inż. Z. Kubicki	144/91	07.17		