


ORIENTACJA

SKALA 1:10 000

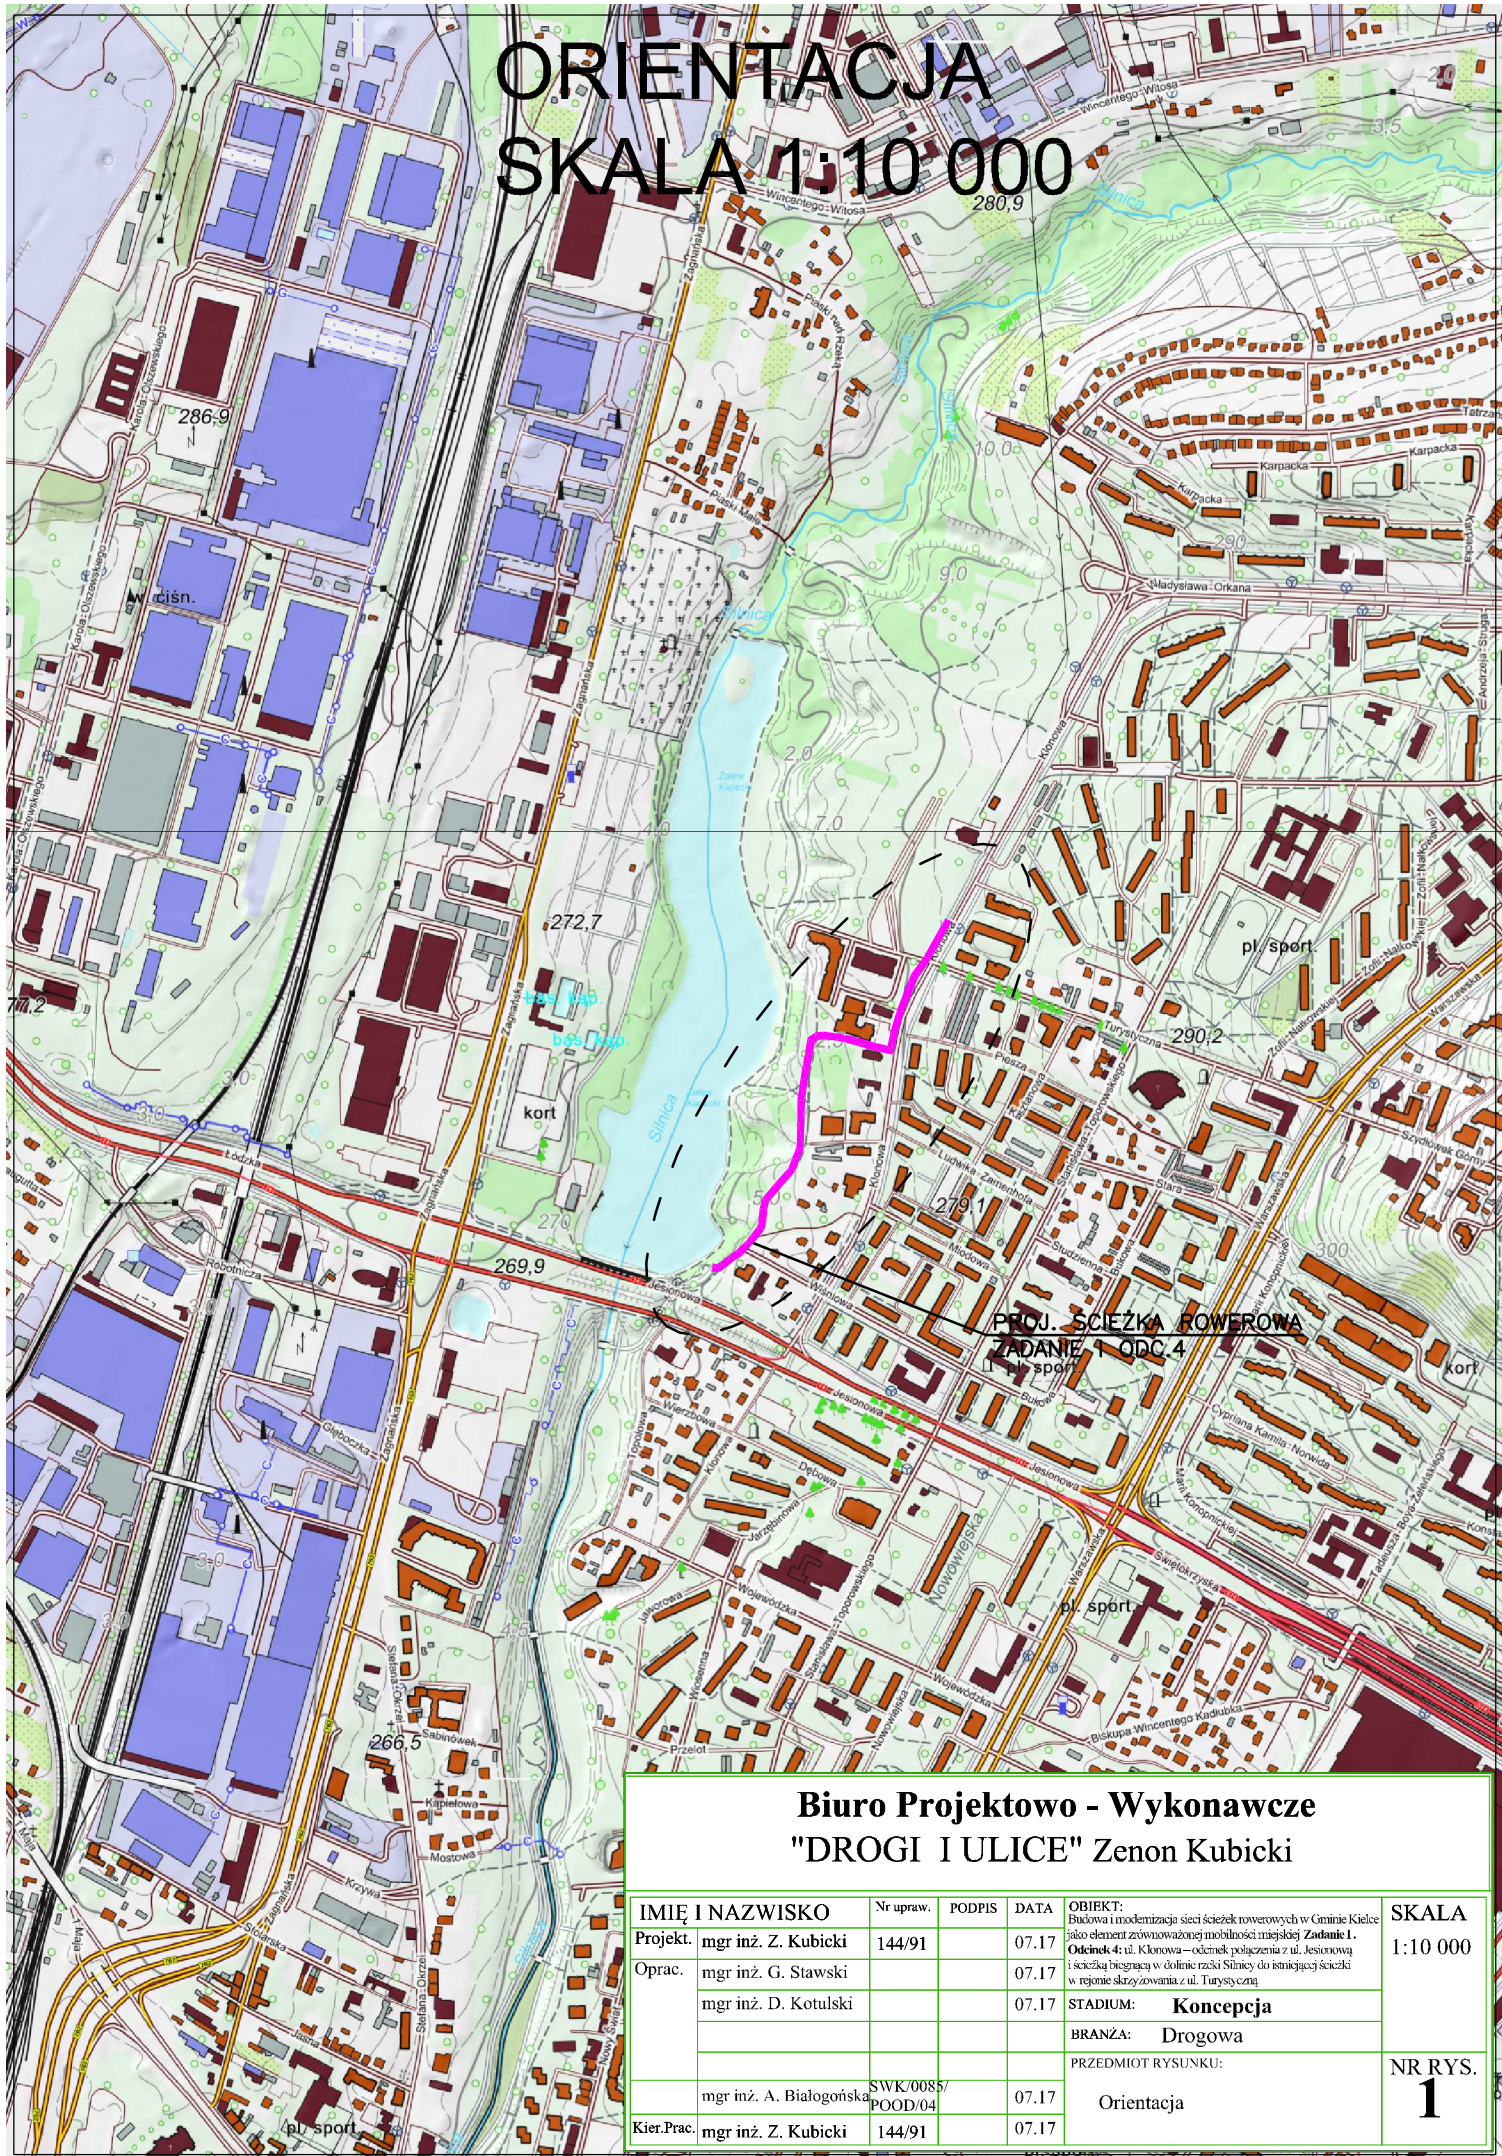

PROJ. ŚCIEŻKA ROWEROWA
ZADANIE 1 ODC. 4

Biuro Projektowo - Wykonawcze "DROGI I ULICE" Zenon Kubicki

IMIĘ I NAZWISKO	Nr upraw.	PODPIS	DATA	OBJEKT:	SKALA
Projekt.	mgr inż. Z. Kubicki	144/91	07.17	Budowa i modernizacja sieci ścieżek rowerowych w Gminie Kielce jako elementu zintegrowanej mobilności miejskiej Zadanie 1. Odcinek 4 ul. Kłopotowa – odcinek połączenia z ul. Jesionową i ścieżką biegnącą w dolinie rzeki Słoneczna do śmiejącej ścieżki w rejonie skrzyżowania z ul. Turysty cząq	1:10 000
Oprac.	mgr inż. G. Stawski		07.17		
	mgr inż. D. Kotulski		07.17	STADIUM: Koncepcja	
				BRANŻA: Drogo	
				PRZEDMIOT RYSUNKU:	NR RYS.
	mgr inż. A. Białogońska	SWK/0085/ POOD/04	07.17	Orientacja	1
Kier.Prac	mgr inż. Z. Kubicki	144/91	07.17		