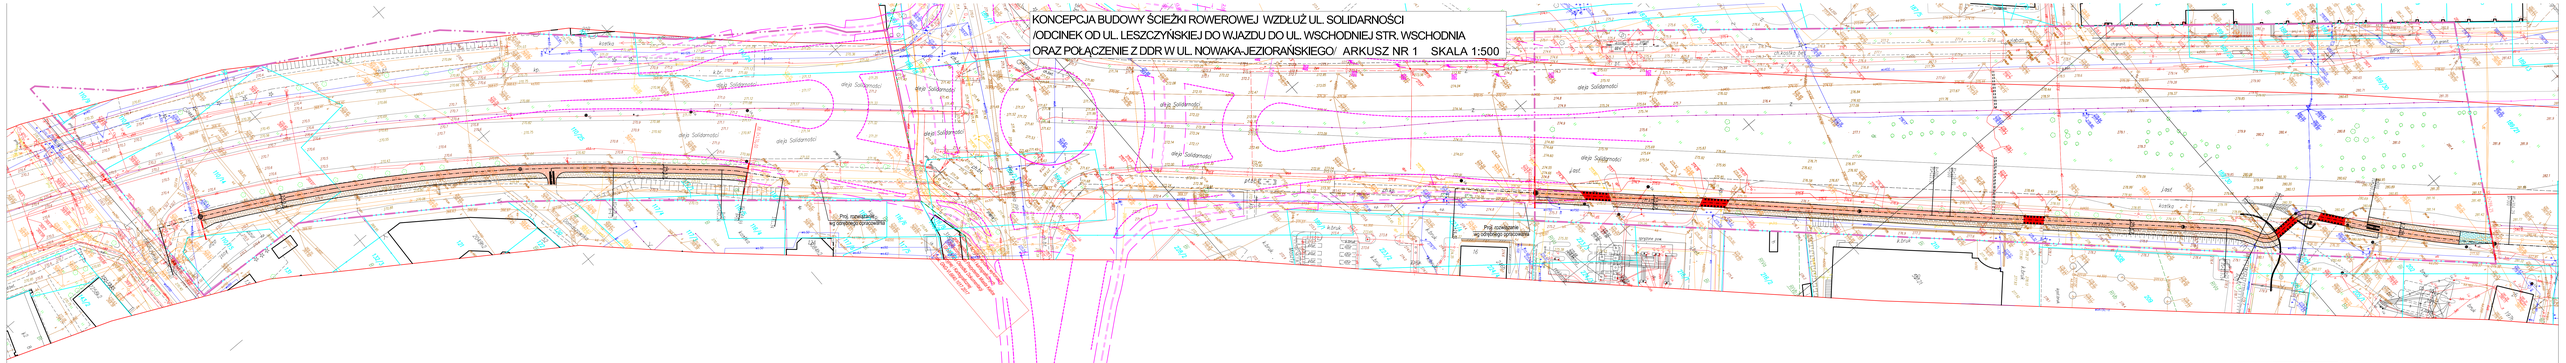

Biuro Projektowo - Wykonawcze
"DROGI I ULICE" Zenon Kubicki

IMIĘ I NAZWISKO		TK-wpis	KOPIA	DATA
Projekt:	mgr inż. Z. Kubicki	144/81		07.17
Opra.:	mgr inż. G. Sławski			07.17
	mgr inż. D. Kamiński			07.17
Kon.Proj.	mgr inż. A. Hołogołuda		ZGODNOŚĆ KOPII	07.17
Kon.Proj.	mgr inż. Z. Kubicki	144/81		07.17

UMOWA: Zlecenie na opracowanie projektu budowlanego ścieżki rowerowej wzdłuż ul. Solidarności /odcinek od ul. Leszczyńskiej do wjazdu do ul. Wschodniej str. Wschodnia oraz połączenie z DDR w ul. Nowakajeziorańskiego/ dn. 10.07.2017 r.
Zakres: Projekt budowlany ścieżki rowerowej wzdłuż ul. Solidarności /odcinek od ul. Leszczyńskiej do wjazdu do ul. Wschodniej str. Wschodnia oraz połączenie z DDR w ul. Nowakajeziorańskiego/
STADIUM: **Koncepcja**
BRANŻA: Drogowa
PRZEDMIOT RYSUNKU: Projekt zagospodarowania terenu

SKALA: 1:500
NR RYS.: **2**
Ark. nr 1.