


ORIENTACJA

SKALA 1:10 000

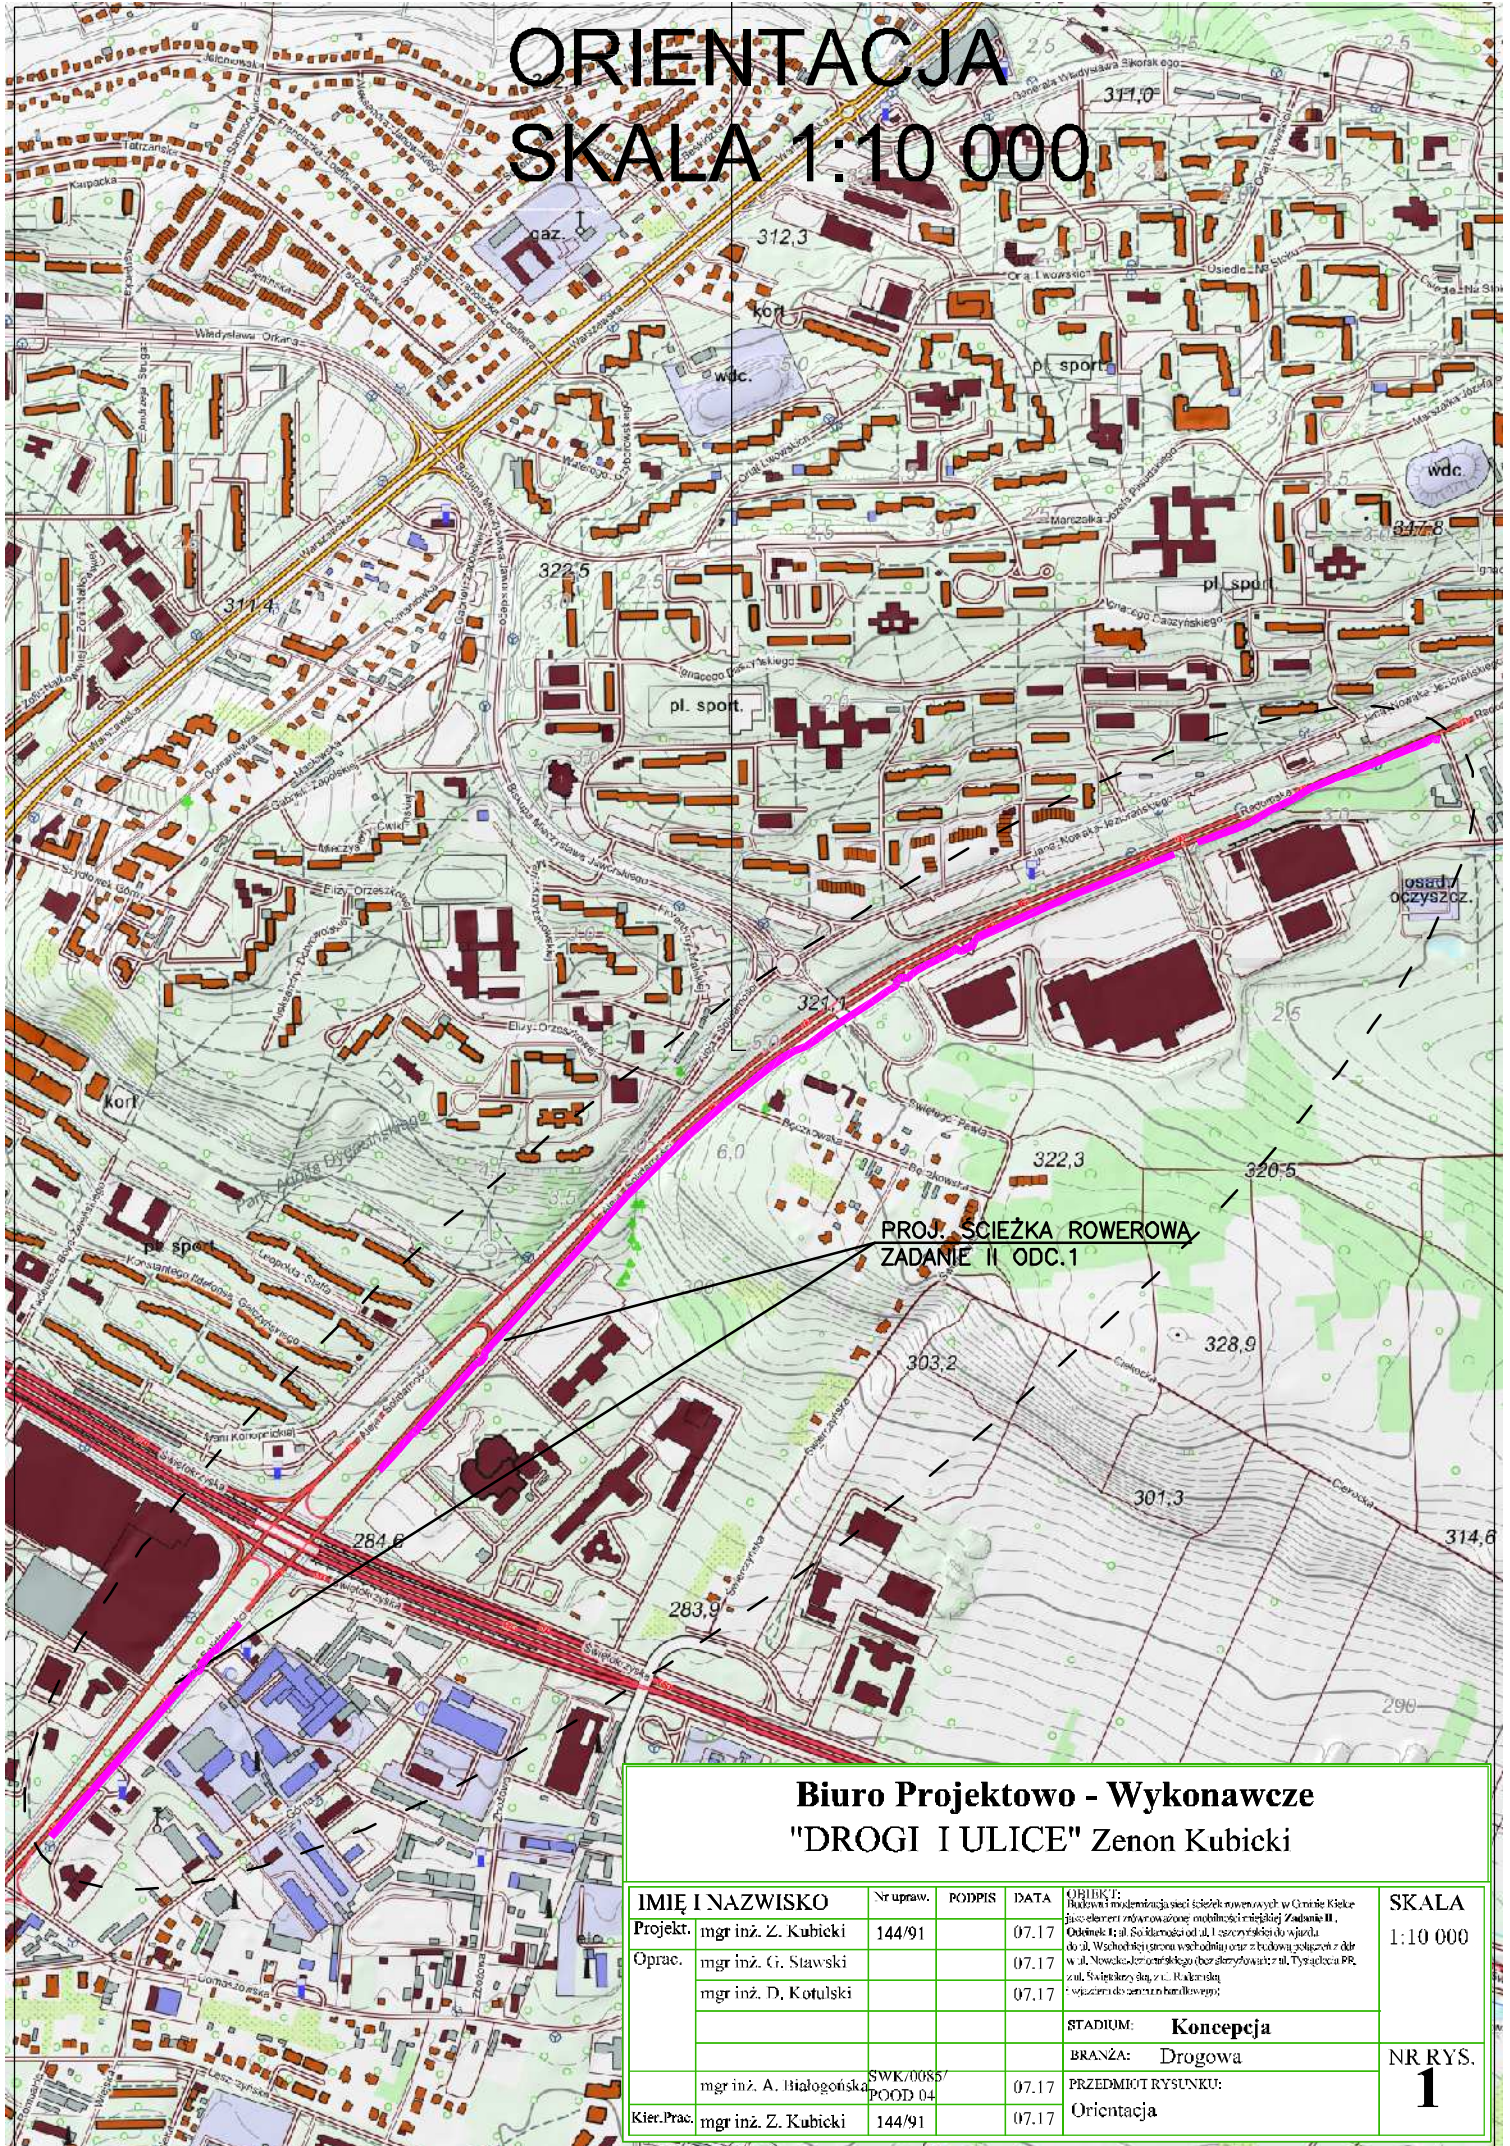

PROJ. ŚCIEŻKA ROWEROWA
ZADANIE II ODC.1

Biuro Projektowo - Wykonawcze "DROGI I ULICE" Zenon Kubicki

IMIĘ I NAZWISKO	Nr upraw.	PODPIS	DATA	OBJĘTOŚĆ	SKALA
Projekt.	mgr inż. Z. Kubicki	144/91	07.17	Budownictwo modernizacja sieci ścieżek rowerowych w Granie Kieleckiej - element modernizacji mobilności miejskiej Zadanie II, Odcinek I - ul. Sołtyska od ul. Łaszczyńskiego do ul. Władysława Orkana wchodzącej z budową zjazdów z ul. w ul. Nowoelskiej oraz ul. Nowoelskiej z ul. Tysiąclecia PR, z ul. Sycylijskiej do ul. Rakietowej i ul. Sycylijskiej do ul. Nowoelskiej	1:10 000
Óprac.	mgr inż. G. Stawski		07.17		
	mgr inż. D. Kotulski		07.17		
				STADIUM: Koncepcja	
				BRANŻA: Drogowa	
	mgr inż. A. Białogońska	SWK/0085/ POOD 04	07.17	PRZEDMIOT RYSUNKU:	NR RYS. 1
Kier.Prac.	mgr inż. Z. Kubicki	144/91	07.17	Orientacja	