


ORIENTACJA

SKALA 1:10 000

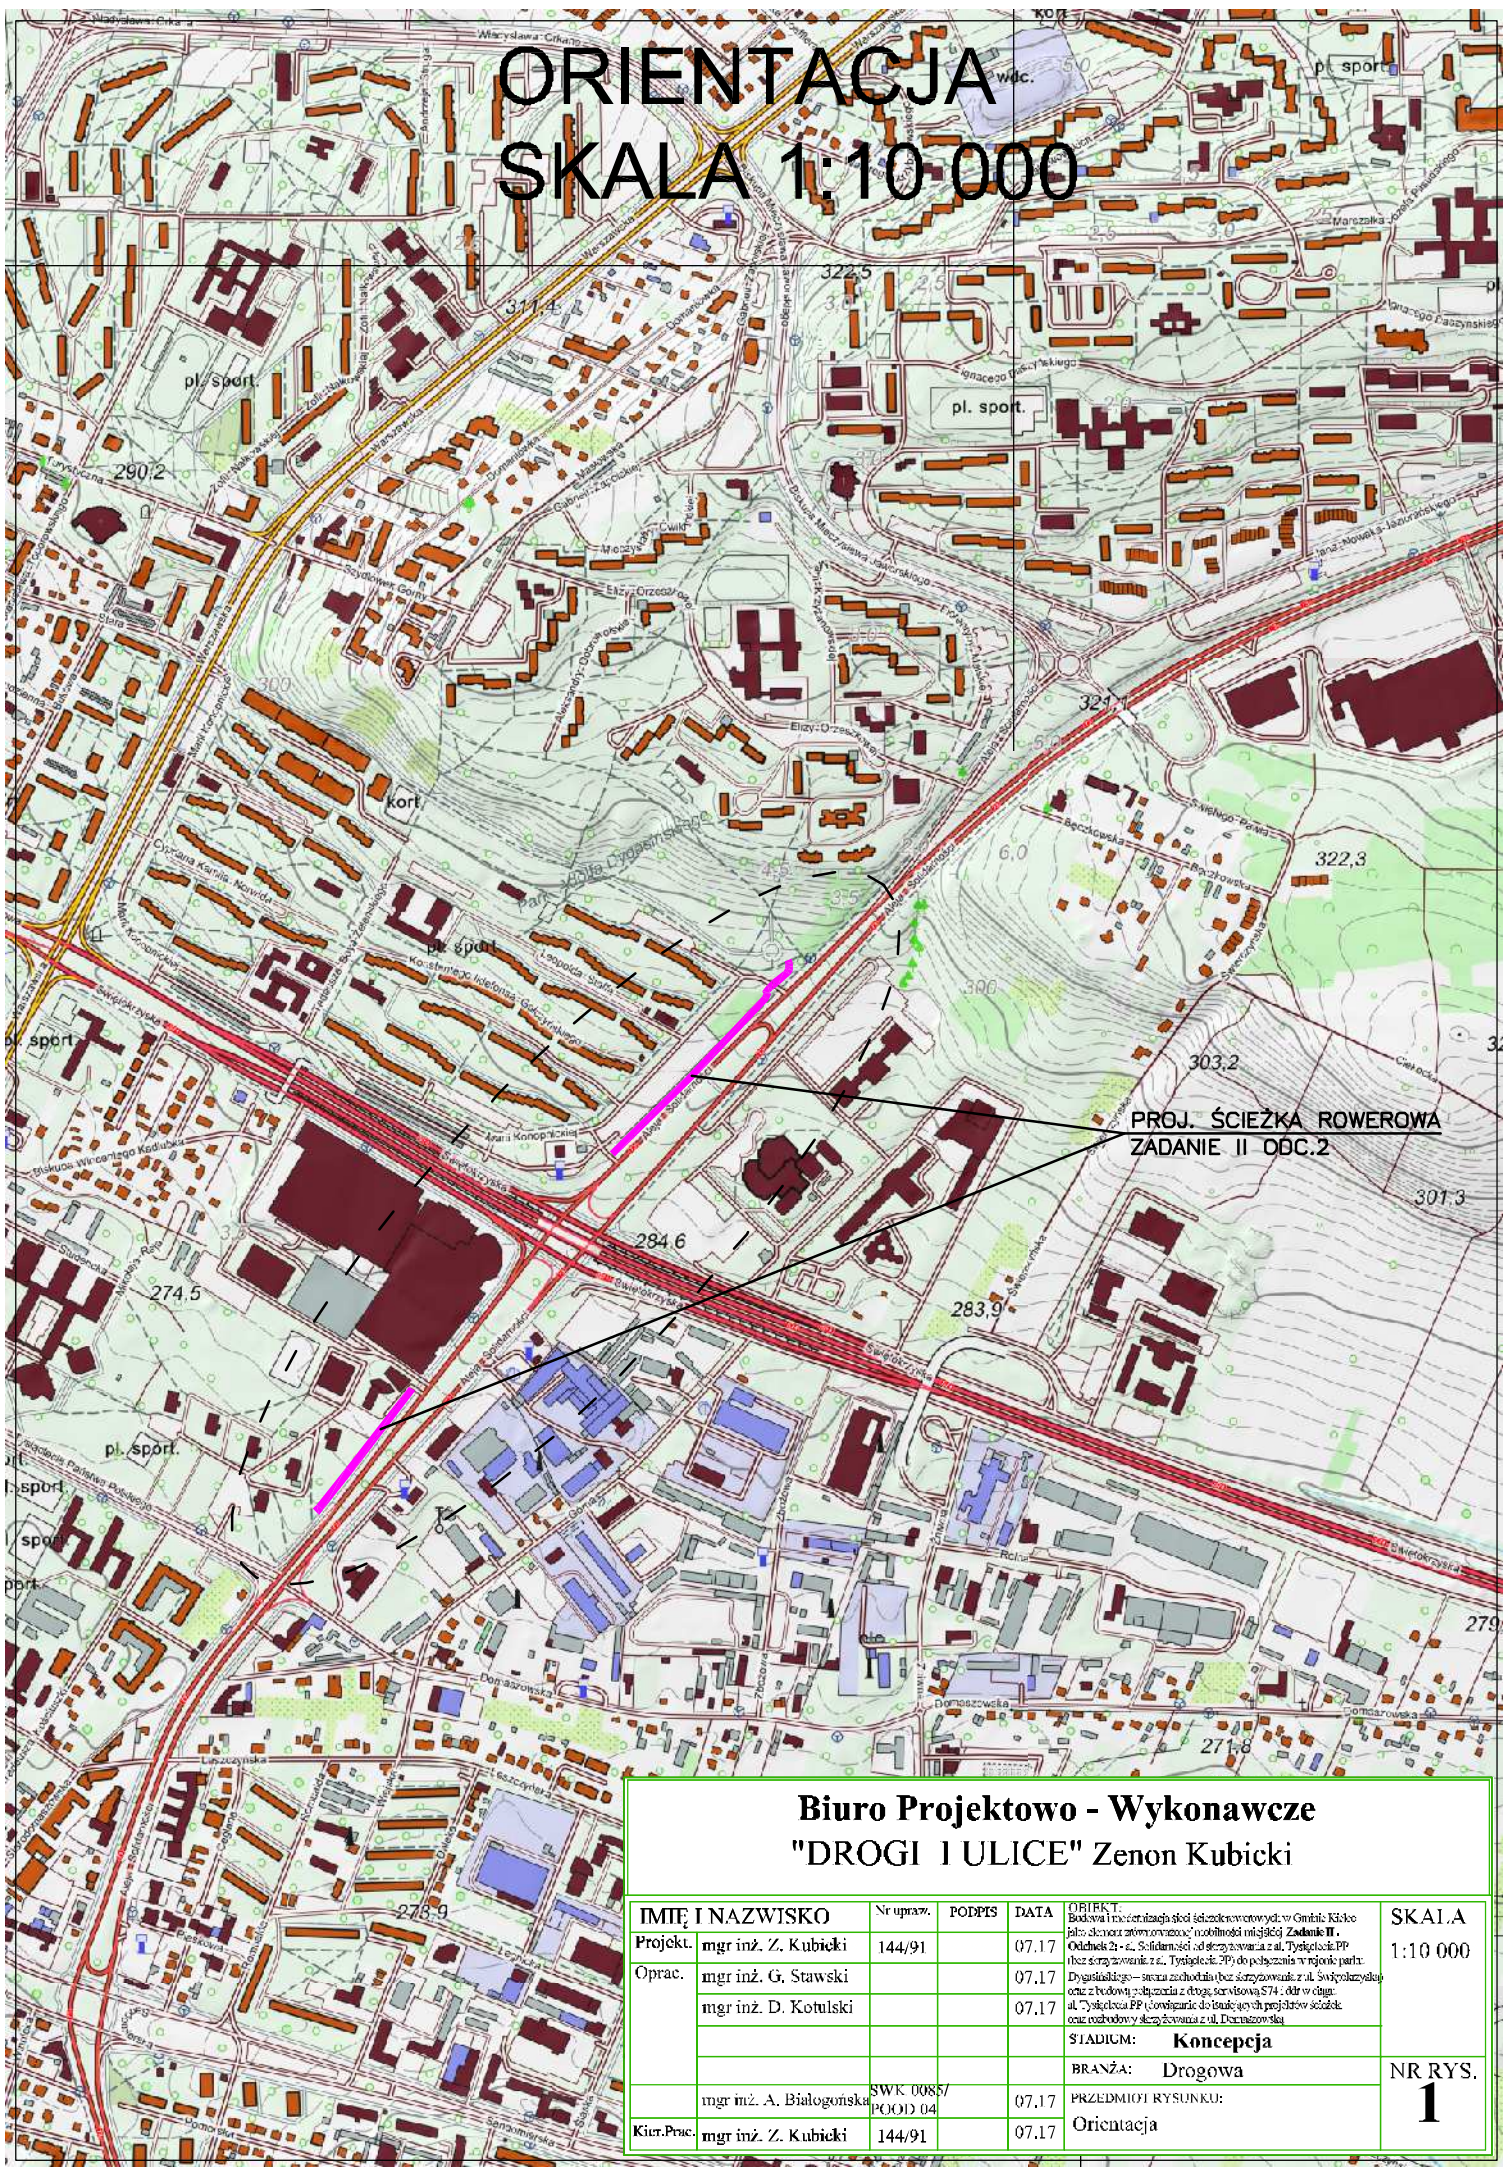

PROJ. ŚCIEŻKA ROWEROWA
ZADANIE II ODC.2

Biuro Projektowo - Wykonawcze "DROGI I ULICE" Zenon Kubicki

IMIĘ I NAZWISKO	Nr upraw.	PODPIS	DATA	OPIS	SKALA
Projekt.	mgr inż. Z. Kubicki	144/91	07.17	OBIEKT: Budowa i modernizacja ścieżki rowerowej w Gminie Kąkolice jako elementu infrastruktury rowerowej, realizacja Zadania II, Odcinek 2 - et. 5. Inwestycja realizowana z ul. Tyngielocki 2P (bez skrzyżowania z ul. Tyngielocki 2P) do połączenia w miejsce parku Długoszańskiego - stawa zachodnią (bez skrzyżowania z ul. Świętokrzyskiej) oraz z budową połączenia z ul. Świerkowską 574 - ul. w ciągu ul. Tyngielocki 2P (w odniesieniu do budowy przychodni socjalnej oraz rozbudowy skrzyżowania z ul. Długoszańskiego)	SKALA A 1:10 000
Oprac.	mgr inż. G. Stawski		07.17		
	mgr inż. D. Kotulski		07.17		
	mgr inż. A. Białogońska	SWK 0085/ POOD 04	07.17	STADIUM: Koncepcja BRANŻA: Drogowa	NR RYS. 1
Kier.Prac.	mgr inż. Z. Kubicki	144/91	07.17	PRZEDMIOT RYSUNKU: Orientacja	