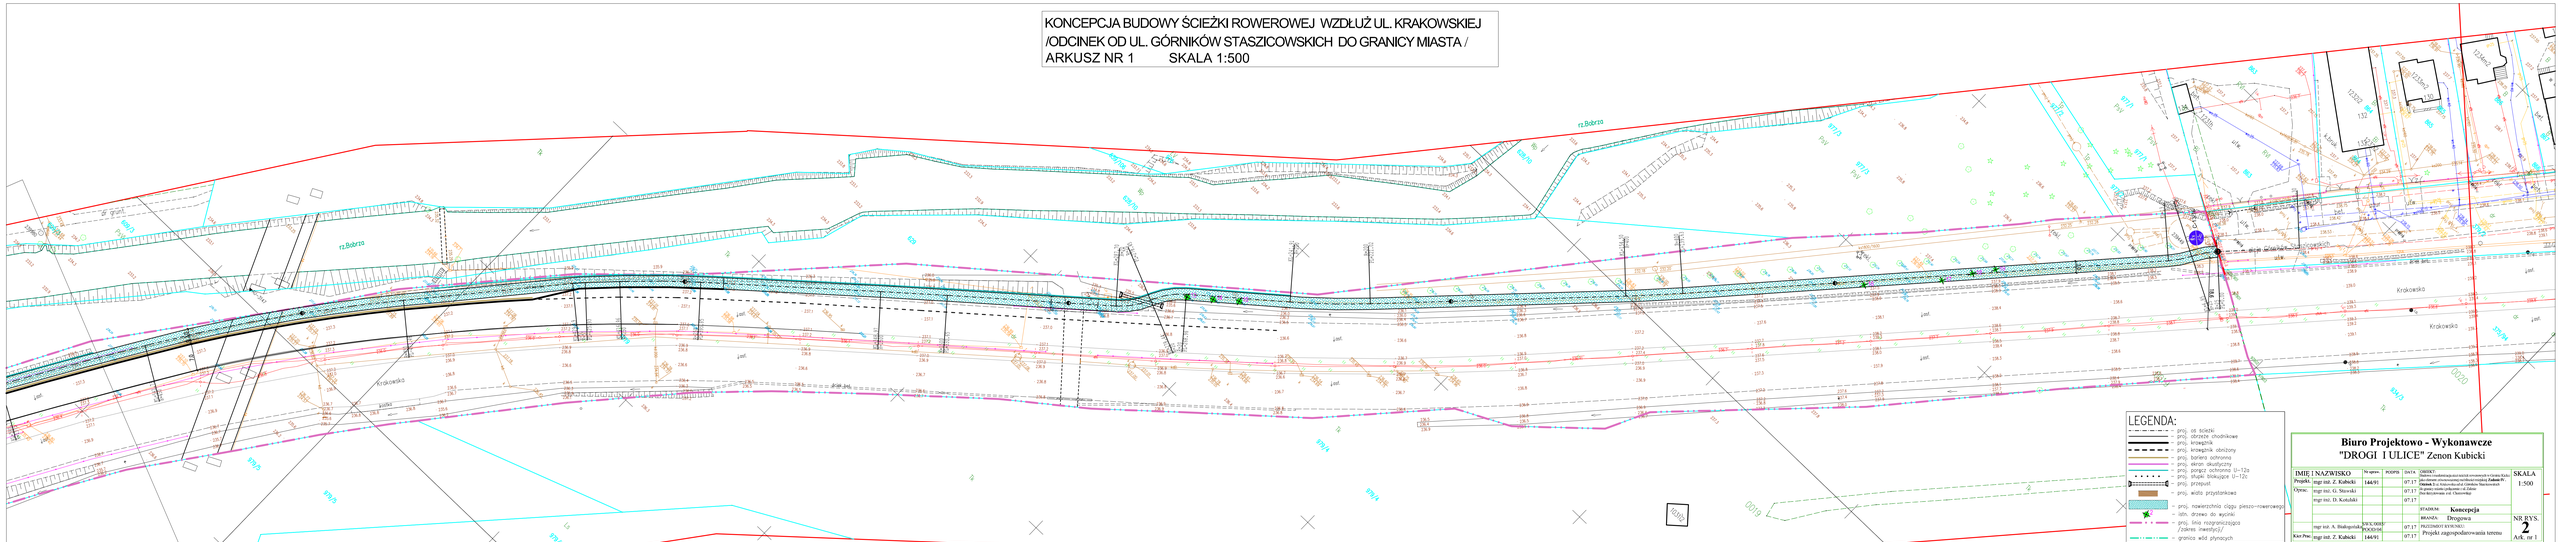KONCEPCJA BUDOWY ŚCIEŻKI ROWEROWEJ WZDŁUŻ UL. KRAKOWSKIEJ /ODCINEK OD UL. GÓRNIKÓW STASZICOWSKICH DO GRANICY MIASTA / ARKUSZ NR 1 SKALA 1:500