


RZUT SKALA 1:50

LEGENDA:

1. NIECKA SADZAWKI – OKŁADZINA GRANIT
2. KRAWĘDŹ SADZAWKI – BLOKI GRANITOWE
3. KONSTRUKCJA NOŚNA – BETON ZBROJONY
4. DESKI – DREWNO DĘBOWE IMPREGNOWANE CIŚNIENIOWO, DESKI 5x8cm SZCZELINA 2cm, PRZYKRĘCAĆ OD SPODU WKREŃAMI DO DREWNA M6x45cm
5. BETON CHUDY GR. 10cm
6. PIASEK ZAGĘSZCZONY – 10cm
7. ZASYP WYKOPU
8. PŁASKOWNIK 80x10mm
9. KOTWA WKLEJANA NA ŻYWICY, STAL NIERDZEWNA
10. NAWIERZCHNIA ŻWIROWA, NATURALNIE STABILIZOWANA
11. PIASEK ZAGĘSZCZONY – 5cm
12. PODBUDOWA Z KRUSZYWA ŁAMANEGO 0/31,5mm – 15cm

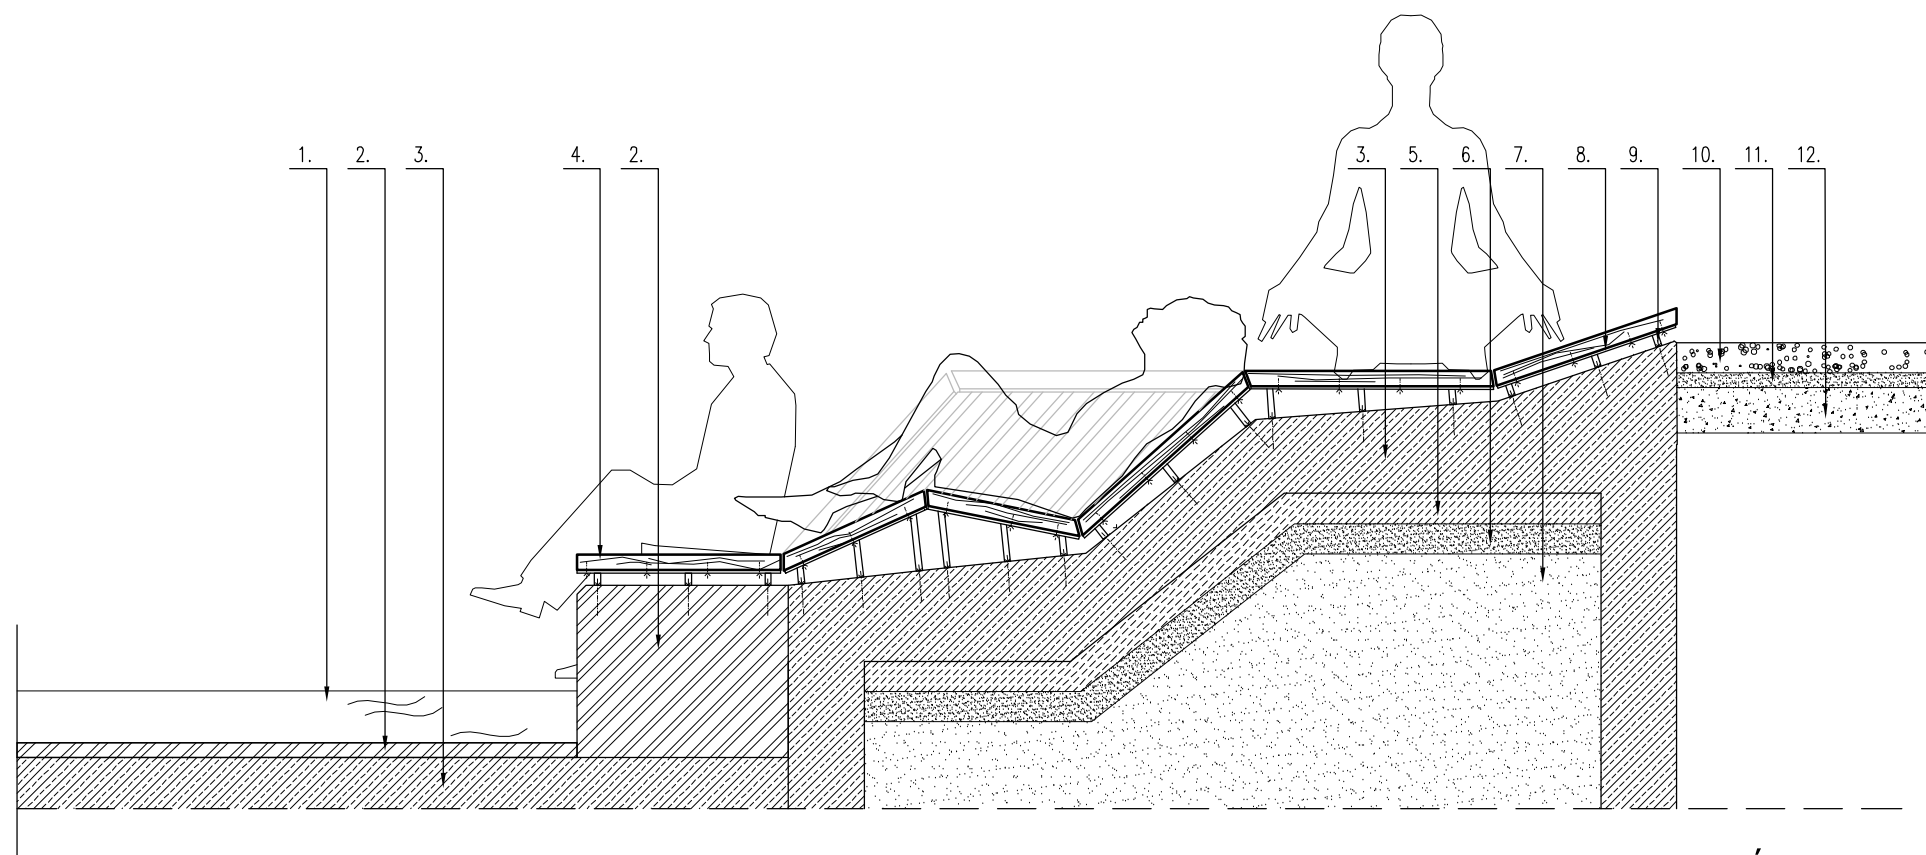

PRZEKRÓJ SKALA 1:25

UWAGI:

1. WYMIARY ORAZ FORMA I ZASTOSOWANE MATERIAŁY MOGĄ ULEC ZMIENIE W TRAKCIE REALIZACJI PROJEKTU BUDOWLANO –WYKONAWCZEGO.