

**UCHWAŁA NR XLIII/776/2013  
RADY MIASTA KIELCE**

z dnia 11 kwietnia 2013 r.

**w sprawie przystąpienia do sporządzenia miejscowego planu zagospodarowania  
przestrzennego terenu „KIELCE PÓLNOC – OBSZAR II.4.3. RADOMSKA – ul.  
Biskupa Mieczysława Jaworskiego, ul. Świętego Pawła i ul. Folwarcznej” na obszarze  
Miasta Kielce**

Na podstawie art. 18 ust. 2 pkt. 15 ustawy z dnia 8 marca 1990 r. o samorządzie gminnym (tekst jednolity Dz. U. z 2001 r. Nr 142, poz. 1591 ze zmianami)<sup>1)</sup> oraz art. 14 ust. 1 i ust. 2 ustawy z dnia 27 marca 2003 r. o planowaniu i zagospodarowaniu przestrzennym (tekst jednolity Dz. U. 2012, poz. 647 ze zmianami)<sup>2)</sup> **Rada Miasta Kielce uchwala, co następuje:**

**§ 1.**

1. Przystępuje się do sporządzenia miejscowego planu zagospodarowania przestrzennego terenu „KIELCE PÓLNOC – OBSZAR II.4.3. RADOMSKA – ul. Biskupa Mieczysława Jaworskiego, ul. Świętego Pawła i ul. Folwarcznej” na obszarze Miasta Kielce, zwanego dalej „planem”.
2. Plan obejmuje teren położony w północnej części miasta, w rejonie ulic: Radomskiej, Biskupa Mieczysława Jaworskiego, Świętego Pawła, Folwarcznej, Świerczyńskiej, w granicach określonych na załączniku Nr 1 do uchwały.
3. Celem planu jest zabezpieczenie przed zabudową fragmentu korytarza podstawowego układu komunikacyjnego miasta wyznaczonego w obowiązującym studium, w rejonie węzła drogowego Al. Solidarności – Radomskiej i Biskupa Mieczysława Jaworskiego oraz ulic Świętego Pawła, Świerczyńskiej i Folwarcznej.
4. Przedmiotem planu jest przeznaczenie terenu pod:
  - 1) publiczną ulicę klasy technicznej zbiorczej,
  - 2) zabudowę mieszkaniową i usługi wraz z towarzyszącą infrastrukturą.
5. Ustaleniami planu należy objąć, odpowiednio do przedmiotu tego planu i obszaru objętego jego granicami, zakres określony w art. 15 ust. 2 i 3 ustawy przywołanej w podstawie prawnej niniejszej uchwały.

<sup>1)</sup> zmiany tekstu jednolitego wymienionej ustawy zostały ogłoszone w: 2002 r. Dz. U. Nr 23, poz. 220, Nr 62, poz. 558, Nr 113, poz. 984, Nr 153, poz. 1271 i Nr 214, poz. 1806; z 2003 r. Dz. U. Nr 80, poz. 717 i Nr 162, poz. 1568; z 2004 r. Dz. U. Nr 102, poz. 1055 i Nr 116, poz. 1203, Nr 167, poz. 1759; z 2005 r. Dz. U. Nr 172, poz. 1441 i Nr 175, poz. 1457; z 2006 r. Dz. U. Nr 17, poz. 128 i Nr 181, poz. 1337; z 2007 r. Dz. U. Nr 48, poz. 327, Nr 138, poz. 974 i Nr 173, poz. 1218; z 2008 r. Dz. U. Nr 180, poz. 1111 i Nr 223, poz. 1458 oraz z 2009 r. Dz. U. Nr 52, poz. 420 i Nr 157, poz. 124 i Nr 157, poz. 1241, z 2010 r. Nr 28, poz. 142 i 146, Nr 40, poz. 230 i Nr 106, poz. 675; z 2011 r. Nr 21, poz. 113, Nr 117, poz. 679, Nr 134, poz. 777, Nr 149, poz. 887 i Nr 217, poz. 1281 oraz z 2012 r. Dz. U. 2012, poz. 567, z 2013 r. poz. 153.

<sup>2)</sup> zmiany tekstu jednolitego wymienionej ustawy zostały ogłoszone w: Dz. U. 2012, poz. 951, poz. 1445, Dz. U. 2013, poz. 21

**§ 2.**

Niniejszą uchwałą uchyla się uchwałę Nr IV/46/2002 Rady Miejskiej w Kielcach z dnia 30 grudnia 2002 r. w sprawie przystąpienia do sporządzenia miejscowego planu zagospodarowania przestrzennego miasta Kielce, w części dotyczącej obszaru objętego granicami planu, o którym mowa w §1.


**§ 3.**

Wykonanie uchwały powierza się Prezydentowi Miasta Kielce.

**§ 4.**

Uchwała wchodzi w życie z dniem podjęcia.


Przewodniczący Rady  
Miasta Kielce

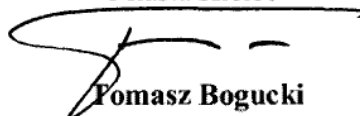

**Tomasz Bogucki**

**ZAŁĄCZNIK NR 1 DO UCHWAŁY NR XLIII/776/2013  
RADY MIASTA KIELCE Z DNIA 11.04.2013 r.**

SKALA 1:5000

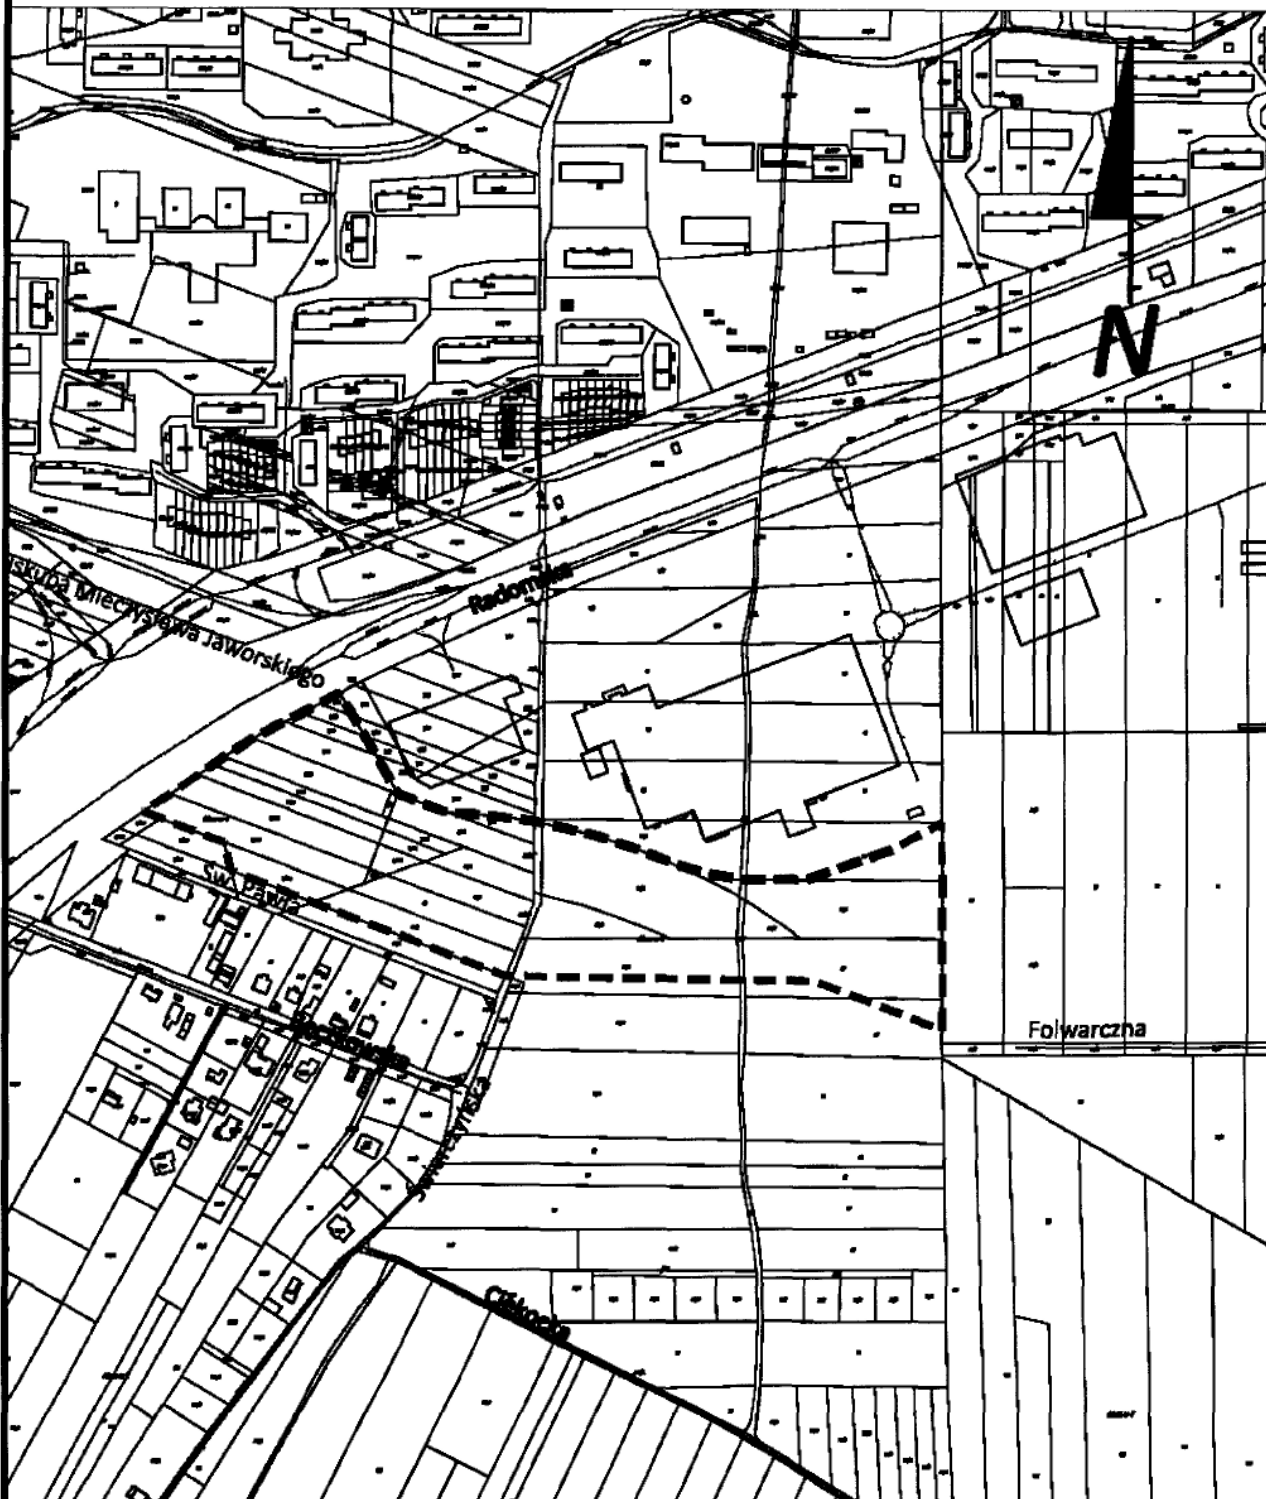

**----- - GRANICE OBSZARU OBJĘTEGO PLANEM**