
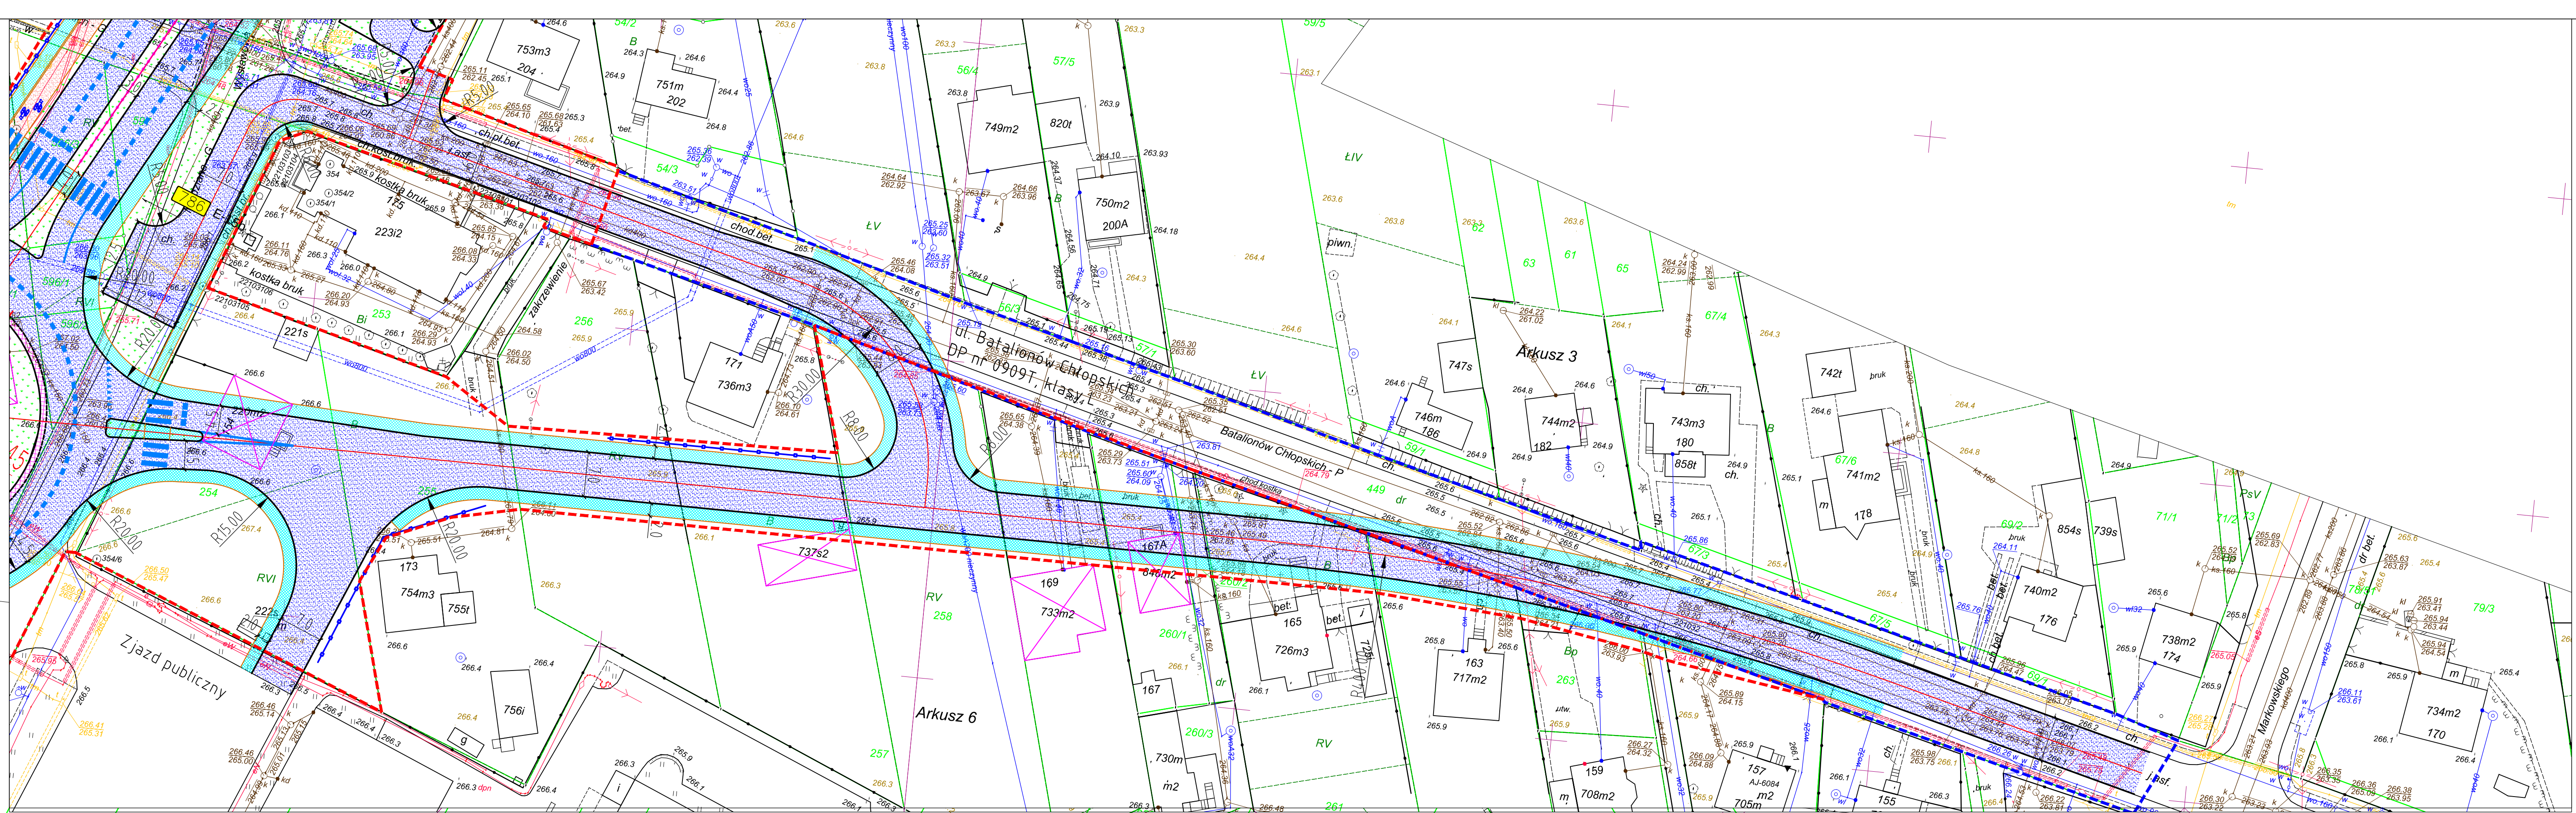


 

- LEGENDA**
- Brzoza Drogi**
- projektowana linia rozgraniczająca DW 786 (pas drogowy)
 - pas drogowy ul. Szarych Włók - Kanałowa (w obszarze zabudowy nr 3)
 - pas drogowy dróg innej kategorii
 - projektowana oś drogi
 - projektowany krawężnik
 - projektowana krawężnik nawierzchni bitumicznej
 - projektowane obrzeża
 - projektowane oznakowanie poziome
 - projektowana bariera ochronna
 - projektowana balustrada
 - projektowane ogrodzenie segmentowe li-12a
 - projektowany ekran akustyczny
 - obiekty budowlane do wyburzenia
 - zielen
 - nawierzchnia bitumiczna (jazdnia dróg oraz jazdnia publicznych)
 - nawierzchnia bitumiczna (chodnik)
 - nawierzchnia z kostki brukowej, chodnik, wyspy, wyspy dzielące
 - stanowisko archeologiczne
 - drzewa i krzewy