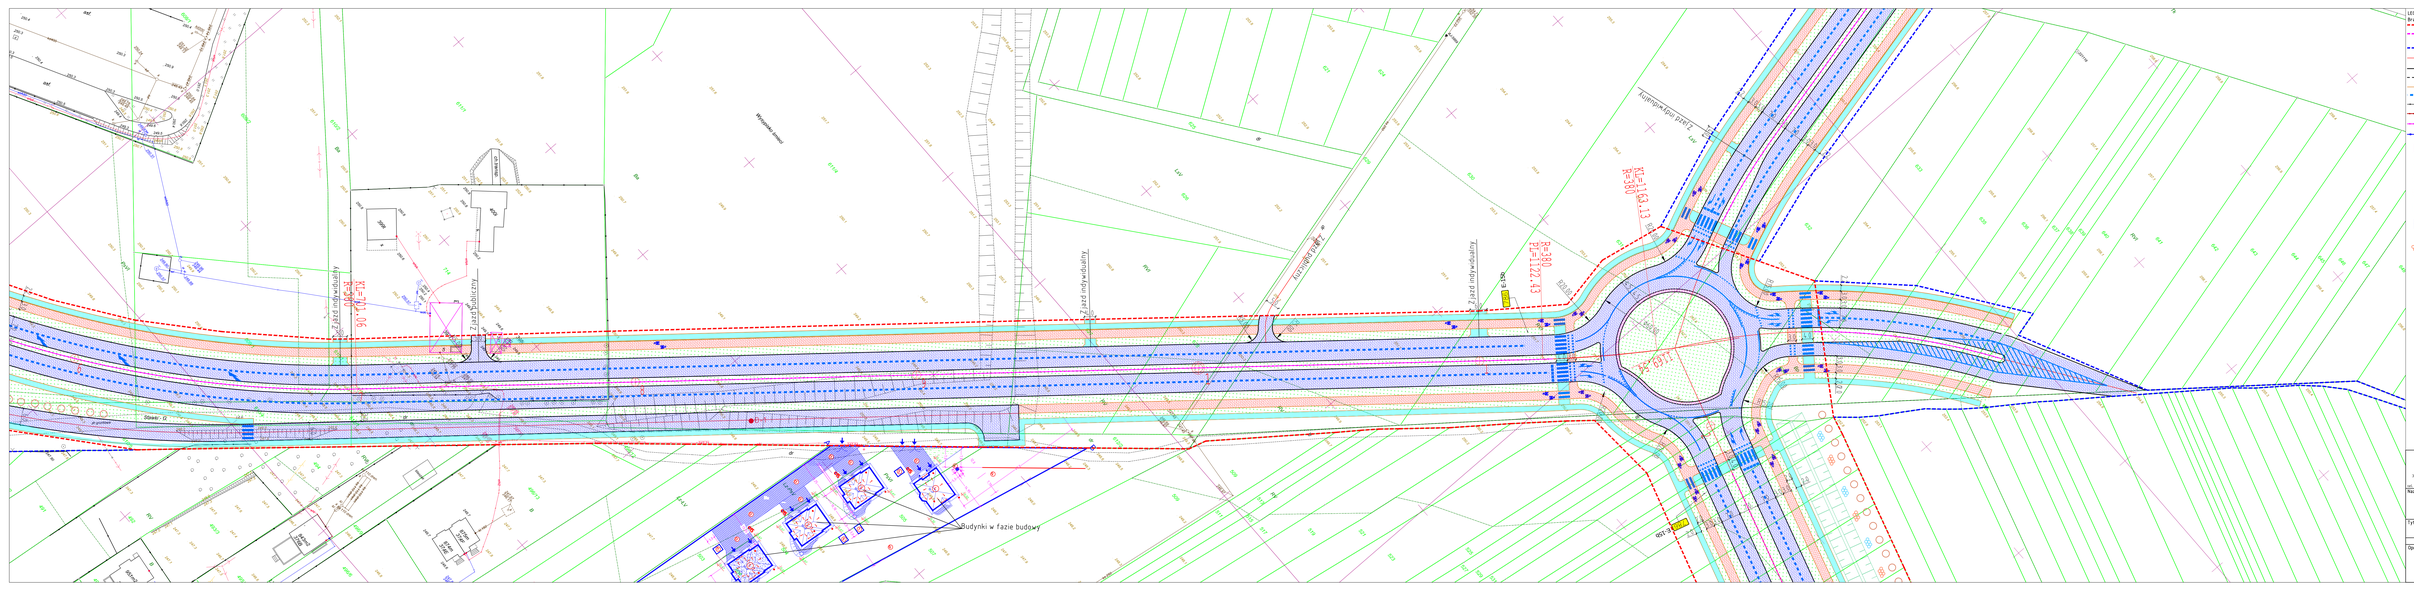

Zjazd indywidualny
Zjazd publiczny
Zjazd indywidualny
Zjazd publiczny
Zjazd indywidualny
Zjazd indywidualny
Zjazd indywidualny
KL=701.06
R=380
KL=1163.13
R=380
R=380
PL=1122.43
1169.54
Φ60.00
R20.00
R20.00
R15.00
R15.00
R15.00
786
E-15b
786
E-15b
Wysypisko śmieci
ch.transp.
399t
400i
Stawki - G
dr gruntowe
dr
asf.
asf.
blaszak
843m2
376B
875m
374F
874m
374E
951m2
Budynki w fazie budowy
608/1
609/2
610/2
611/1
611/4
714
621
624
625
626
629
630
631
632
633
635
636
637
638
639
640
641
642
643
644
645
646
647
648
491
492
493/3
494
495
496/6
496/9
496/12
496/13
503
504
505
507
509
511
513
515
517
519
521
523
525
527
529
531
612/2
Ba
LsV
RVI
RV
PsVI
B
Bp
Lz-ŁV
Tk
221116

LEGENDA:

Branża drogowa:

- – projektowana linia rozgraniczająca DW 786 (pas drogowy)
- – pas drogowy ul. Szajnowicza - Iwanowa (w obszarze zadania nr 3)
- – pas drogowy dróg innej kategorii
- – projektowana oś drogi
- – projektowany krawężnik
- – projektowana krawędź nawierzchni bitumicznej
- – projektowane obrzeże
- – projektowane oznakowanie poziome
- – projektowana bariera ochronna
- – projektowana balustrada
- – projektowane ogrodzenie segmentowe U-12a
- – projektowany ekran akustyczny
- ☒ – obiekty budowlane do wyburzenia
- – zieleń
- ▨ – nawierzchnia bitumiczna (jezdnie dróg oraz zjazdów publicznych)
- ▨ – nawierzchnia bitumiczna (ścieżki rowerowe)
- ▨ – nawierzchnia z kostki (chodniki, zjazdy, wyspy dzielące)
- 24 – stanowisko archeologiczne
- ○ – drzewa i krzewy

PROMOST
CONSULTING
35-307 RZESZÓW, ul. Bohaterów 10 Sudeckiej Dywizji Piechoty 4
http:\\www.promost.pl
tel. (0-17) 85-79-155, fax (0-17) 85-79-156; e-mail: biuro@promost.pl

Inwestor:
Miejski Zarząd Dróg w Kielcach

Nazwa inwestycji:
Budowa nowego odcinka drogi wojewódzkiej nr 786
w zachodniej części miasta Kielce
(odcinek od granicy miasta do ul. Wystawowej)

Stadium:
Koncepcja

Tytuł rysunku:
Plan sytuacyjny - wariant 2

Data:
02.2016

	BRANŻA DROGOWA	PODPIS
Opracowali:	mgr inż. Łukasz Kwaśniak SWK/0147/POOD/12, Kielce	
	mgr inż. Agnieszka Wychowaniec SWK/0250/PBD/15, Kielce	
	mgr inż. Marek Sabat	
	mgr inż. Kamil Zagdański	Zagdański

Skala:
1:500

Nr rysunku:
3.2