


**KONCEPCJA BUDOWY ŚCIEŻKI ROWEROWEJ WZDŁUŻ UL. SOLIDARNOŚCI
/ODCINEK OD SKRZYŻOWANIA Z AL. TYŚCIĄCECIA PP. DO POŁĄCZENIA W REJONIE PARKU
DYGASIŃSKIEGO STR. ZACHODNIA/ ARKUSZ NR 1 SKALA 1:500**

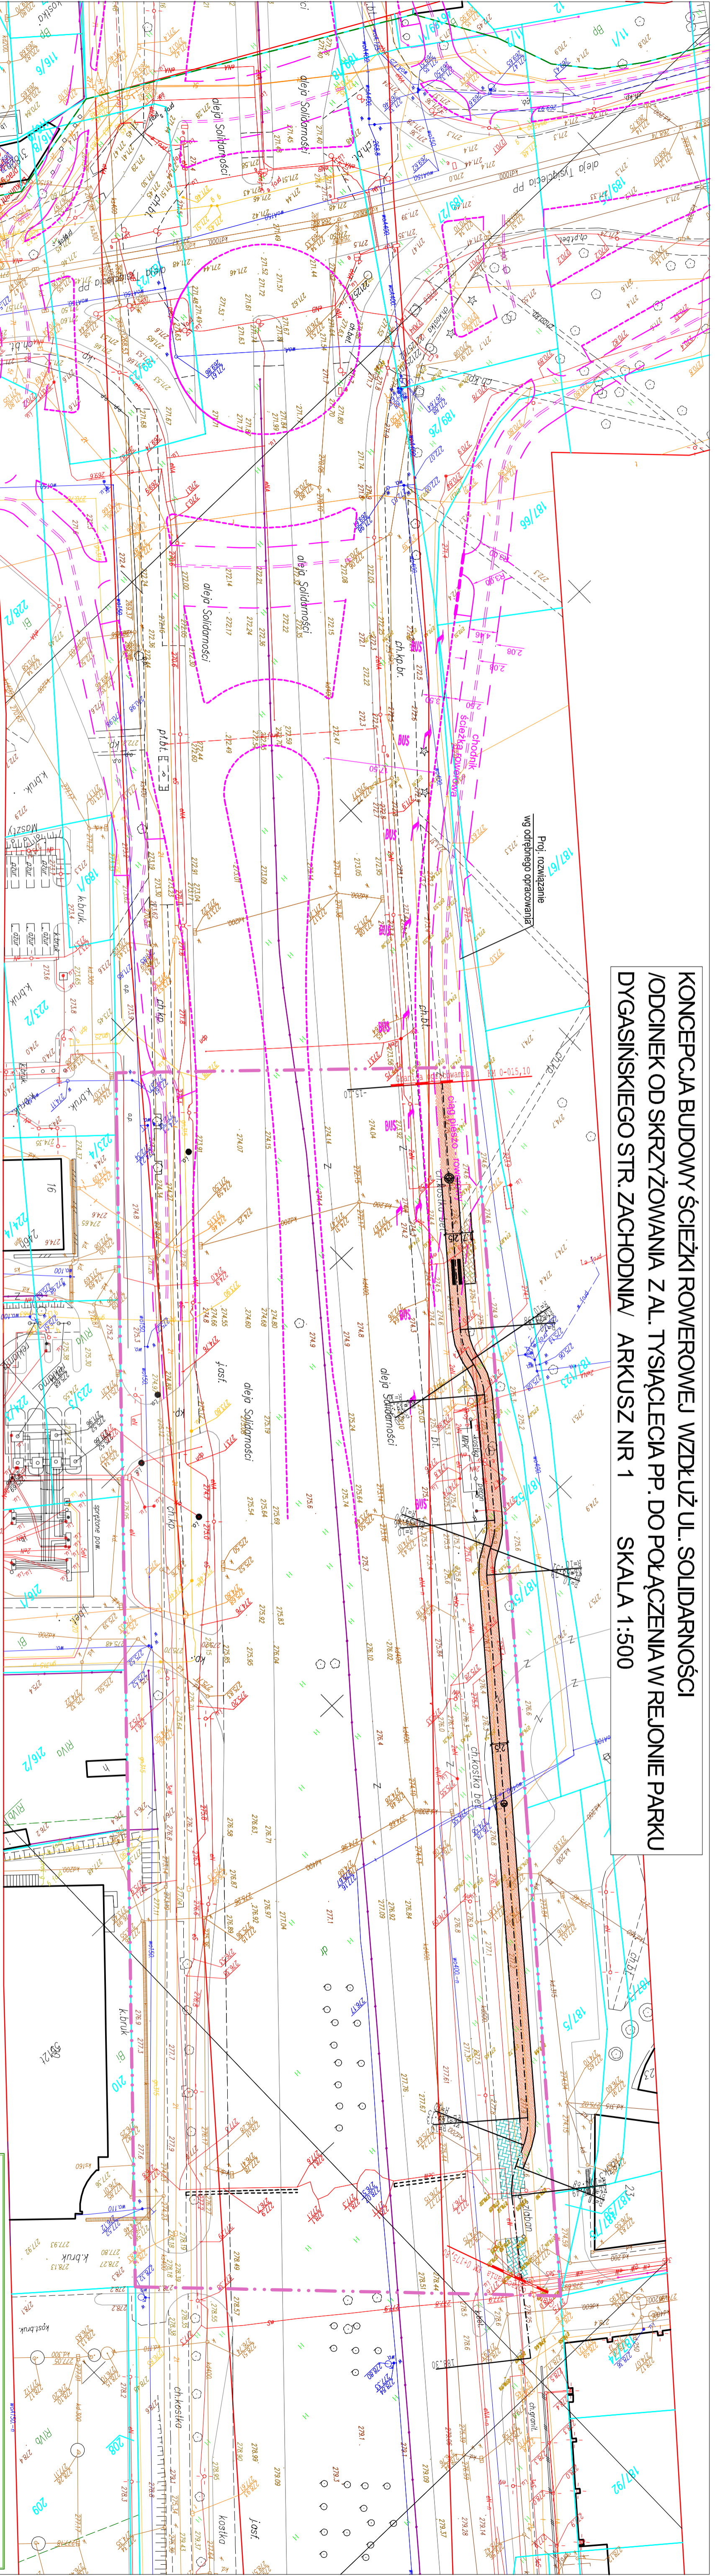

LEGENDA:

- proj. os. ścieżki
- proj. obszarze chodnikowe
- proj. krawężnik
- proj. krawężnik obniżony
- proj. nawierzchnia ścieżki rowerowej
- proj. nawierzchnia chodnika
- proj. nawierzchnia cegła pieszo-rowerowej
- istn. drzewo do wycinki
- proj. linia rozgraniczająca
- /zakres inwestycji/

Biurowo Projektowo - Wykonawcze			
"DROGI I ULICE" Zenon Kubicki			
IMIĘ I NAZWISKO	Nr upraw.	POPISEK	DATA
Projekt: mgr inż. Z. Kubicki	14491	07.17	07.17
Oprac.: mgr inż. G. Sawicki		07.17	07.17
mgr inż. D. Kosiński		07.17	07.17
mgr inż. A. Biulogowski		07.17	07.17
mgr inż. Z. Kubicki	14491	07.17	07.17

SKALA	1:500
BRANŻA:	DROGOWA
PRZEDMIOT PRACOWNI:	Koncepcja
PRACOWNIA:	BIURO PROJEKTOWO-WYKONAWCZE "DROGI I ULICE" ZENON KUBICKI
ADRES:	ul. Solidarności 10, 01-650 Warszawa
NR RYS.	2
ARK. nr 1	