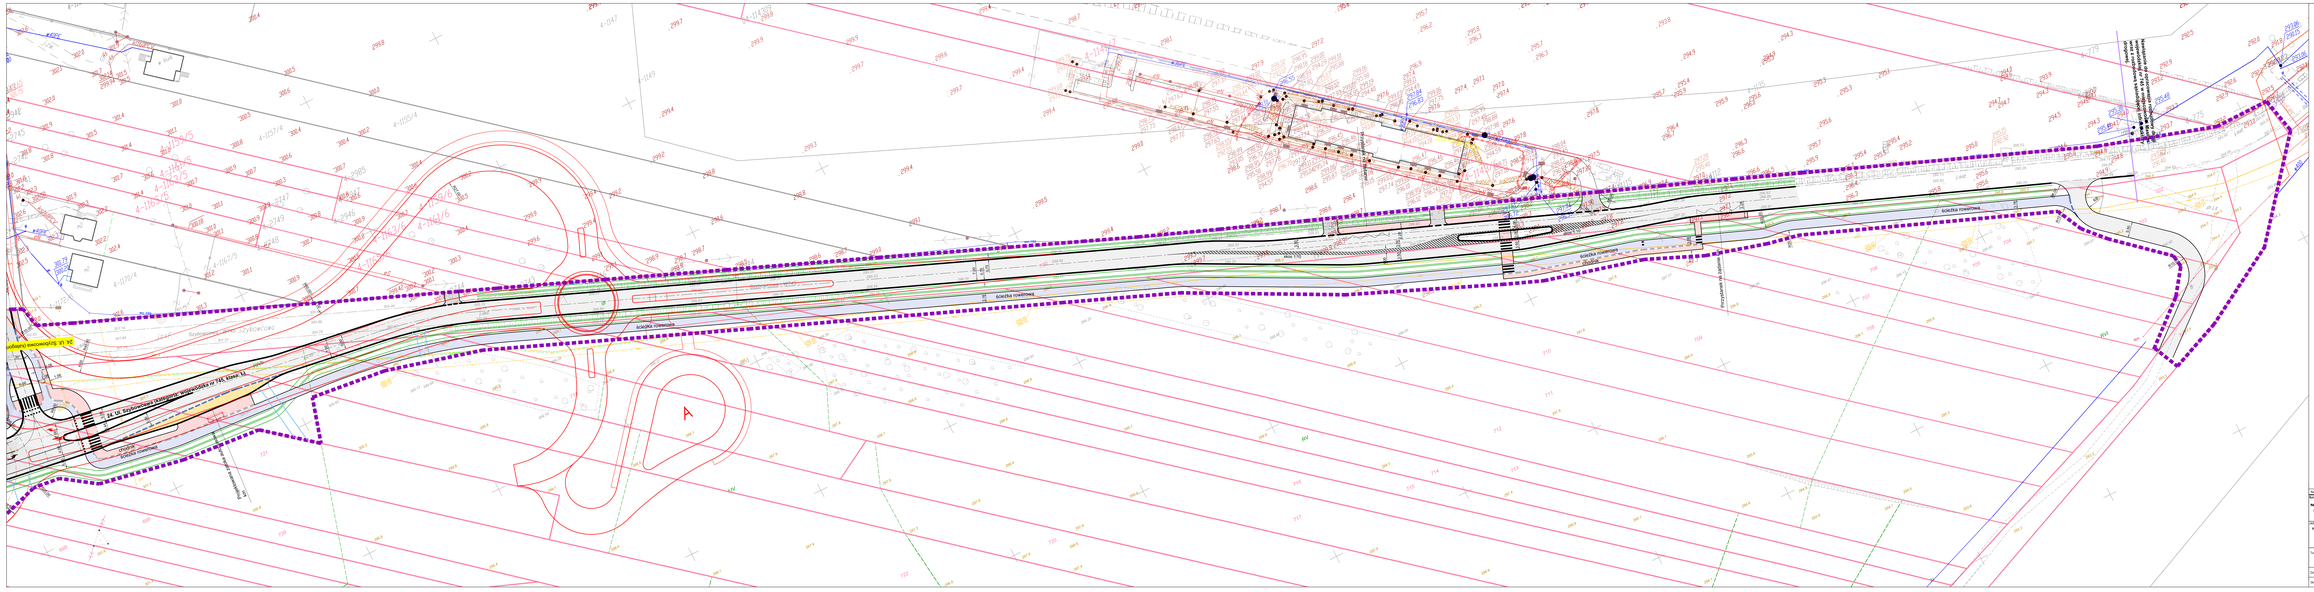

24. Ul. Szybowcowa (kategoria: wojewódzka nr 745, klasa: L)
Projektowana zatoka autobusowa km
chodnik
ścieżka rowerowa
Przystanek na żądanie
Przystanek na żądanie km
A
Nawiązanie do opracowania rozbudowy drogi wojewódzkiej nr 745 w miejscowości Masłów wraz z rozbudową sąsiadującej infrastruktury drogowej.

LEGENDA

- Projektowana linia rozgraniczająca teren Inwestycji
- Granice działek
- Numery działek
- Obrys istniejących budynków
- Ist. ogrodzenia

BRANŻA DROGOWA

- Proj. elementy osi
- Proj. krawężnik i krawędź jezdni
- Proj. krawężnik h=0-2cm
- Proj. obrzeże
- Proj. krawężnik "na płask"
- Proj. krawężnik granitowy h=0-2cm
- Proj. pobocze ziemne
- Proj. rów
- Rów kryty
- Przepust
- Proj. wiata
- Przebieg pasów ruchu
- Schemat oznakowania poziomego
- Elementy odrębnego opracowania do usunięcia
- Trajektoria - schemat pojazdu
- Trajektoria - zewnętrzny obrys pojazdu
- Trajektoria - ślady kół
- Proj. przezroczysty ekran akustyczny
- Zjazd publiczny
- Zjazd indywidualny
- Zjazd przyszłościowy
- Proj. jezdnia
- Proj. chodnik
- Proj. ścieżka rowerowa
- Proj. zatoka autobusowa
- Proj. ciąg pieszo-jezdny
- Proj. stanowiska postojowe
- Proj. zjazdy
- Istniejące obiekty do wyburzenia

Nawiązanie do koncepcji pn.: Budowa i rozbudowa ul. Radomskiej w Kielcach w ciągu drogi krajowej nr 73 na odcinku od granicy miasta do węzła na włączeniu ul. Krasickiego wg odrębnego opracowania

Nawiązanie do przedłużenia ul. Olszewskiego w Kielcach w kierunku skrzyżowania ulic: Zagnańskiej i Witosa według odrębnego opracowania

N
E
S
W

Rewizja	Modyfikacja		Uprawnienia: (specjalność, nr)	Data	Podpis
		Kierownik projektu: mgr inż. Grzegorz Rodak	drogowe SWK/0114/POOD/08	02.2016	
		Projektant: inż. Przemysław Loranty	drogowe SWK/0047/POOD/11	02.2016	

Wykonawca
NEOINVEST Sp. z o.o.
NEOINVEST sp. z o.o.
25-323 KIELCE
Al. Solidarności 34

Jedn. opracowująca
NEOTRANS
Biuro Projektów
NEOTRANS Sp. z o.o.
25-342 KIELCE
Al. Solidarności 34

Obiekt:
„Rozbudowa ul. Zagnańskiej i ul. Witosa w Kielcach wraz z połączeniem ul. Witosa z ul. Radomską”

Inwestor:
Miejski Zarząd Dróg
ul. Prendowskiej 7
25-384 Kielce

Etap projektowania:
Materiały do konsultacji społecznych

Tom:
I

Tytuł rysunku:
Plan sytuacyjny
wariant I

Branża :
DROGOWA

Data : 02.2016

Skala : 1:500

Numer rysunku / Ścieżka dostępu:
D-1/12

Rewizja :