



Profil podłużny – zjazd indywidualny od placu do zawracania do numeru porządkowego 35
 skala 1:100/500

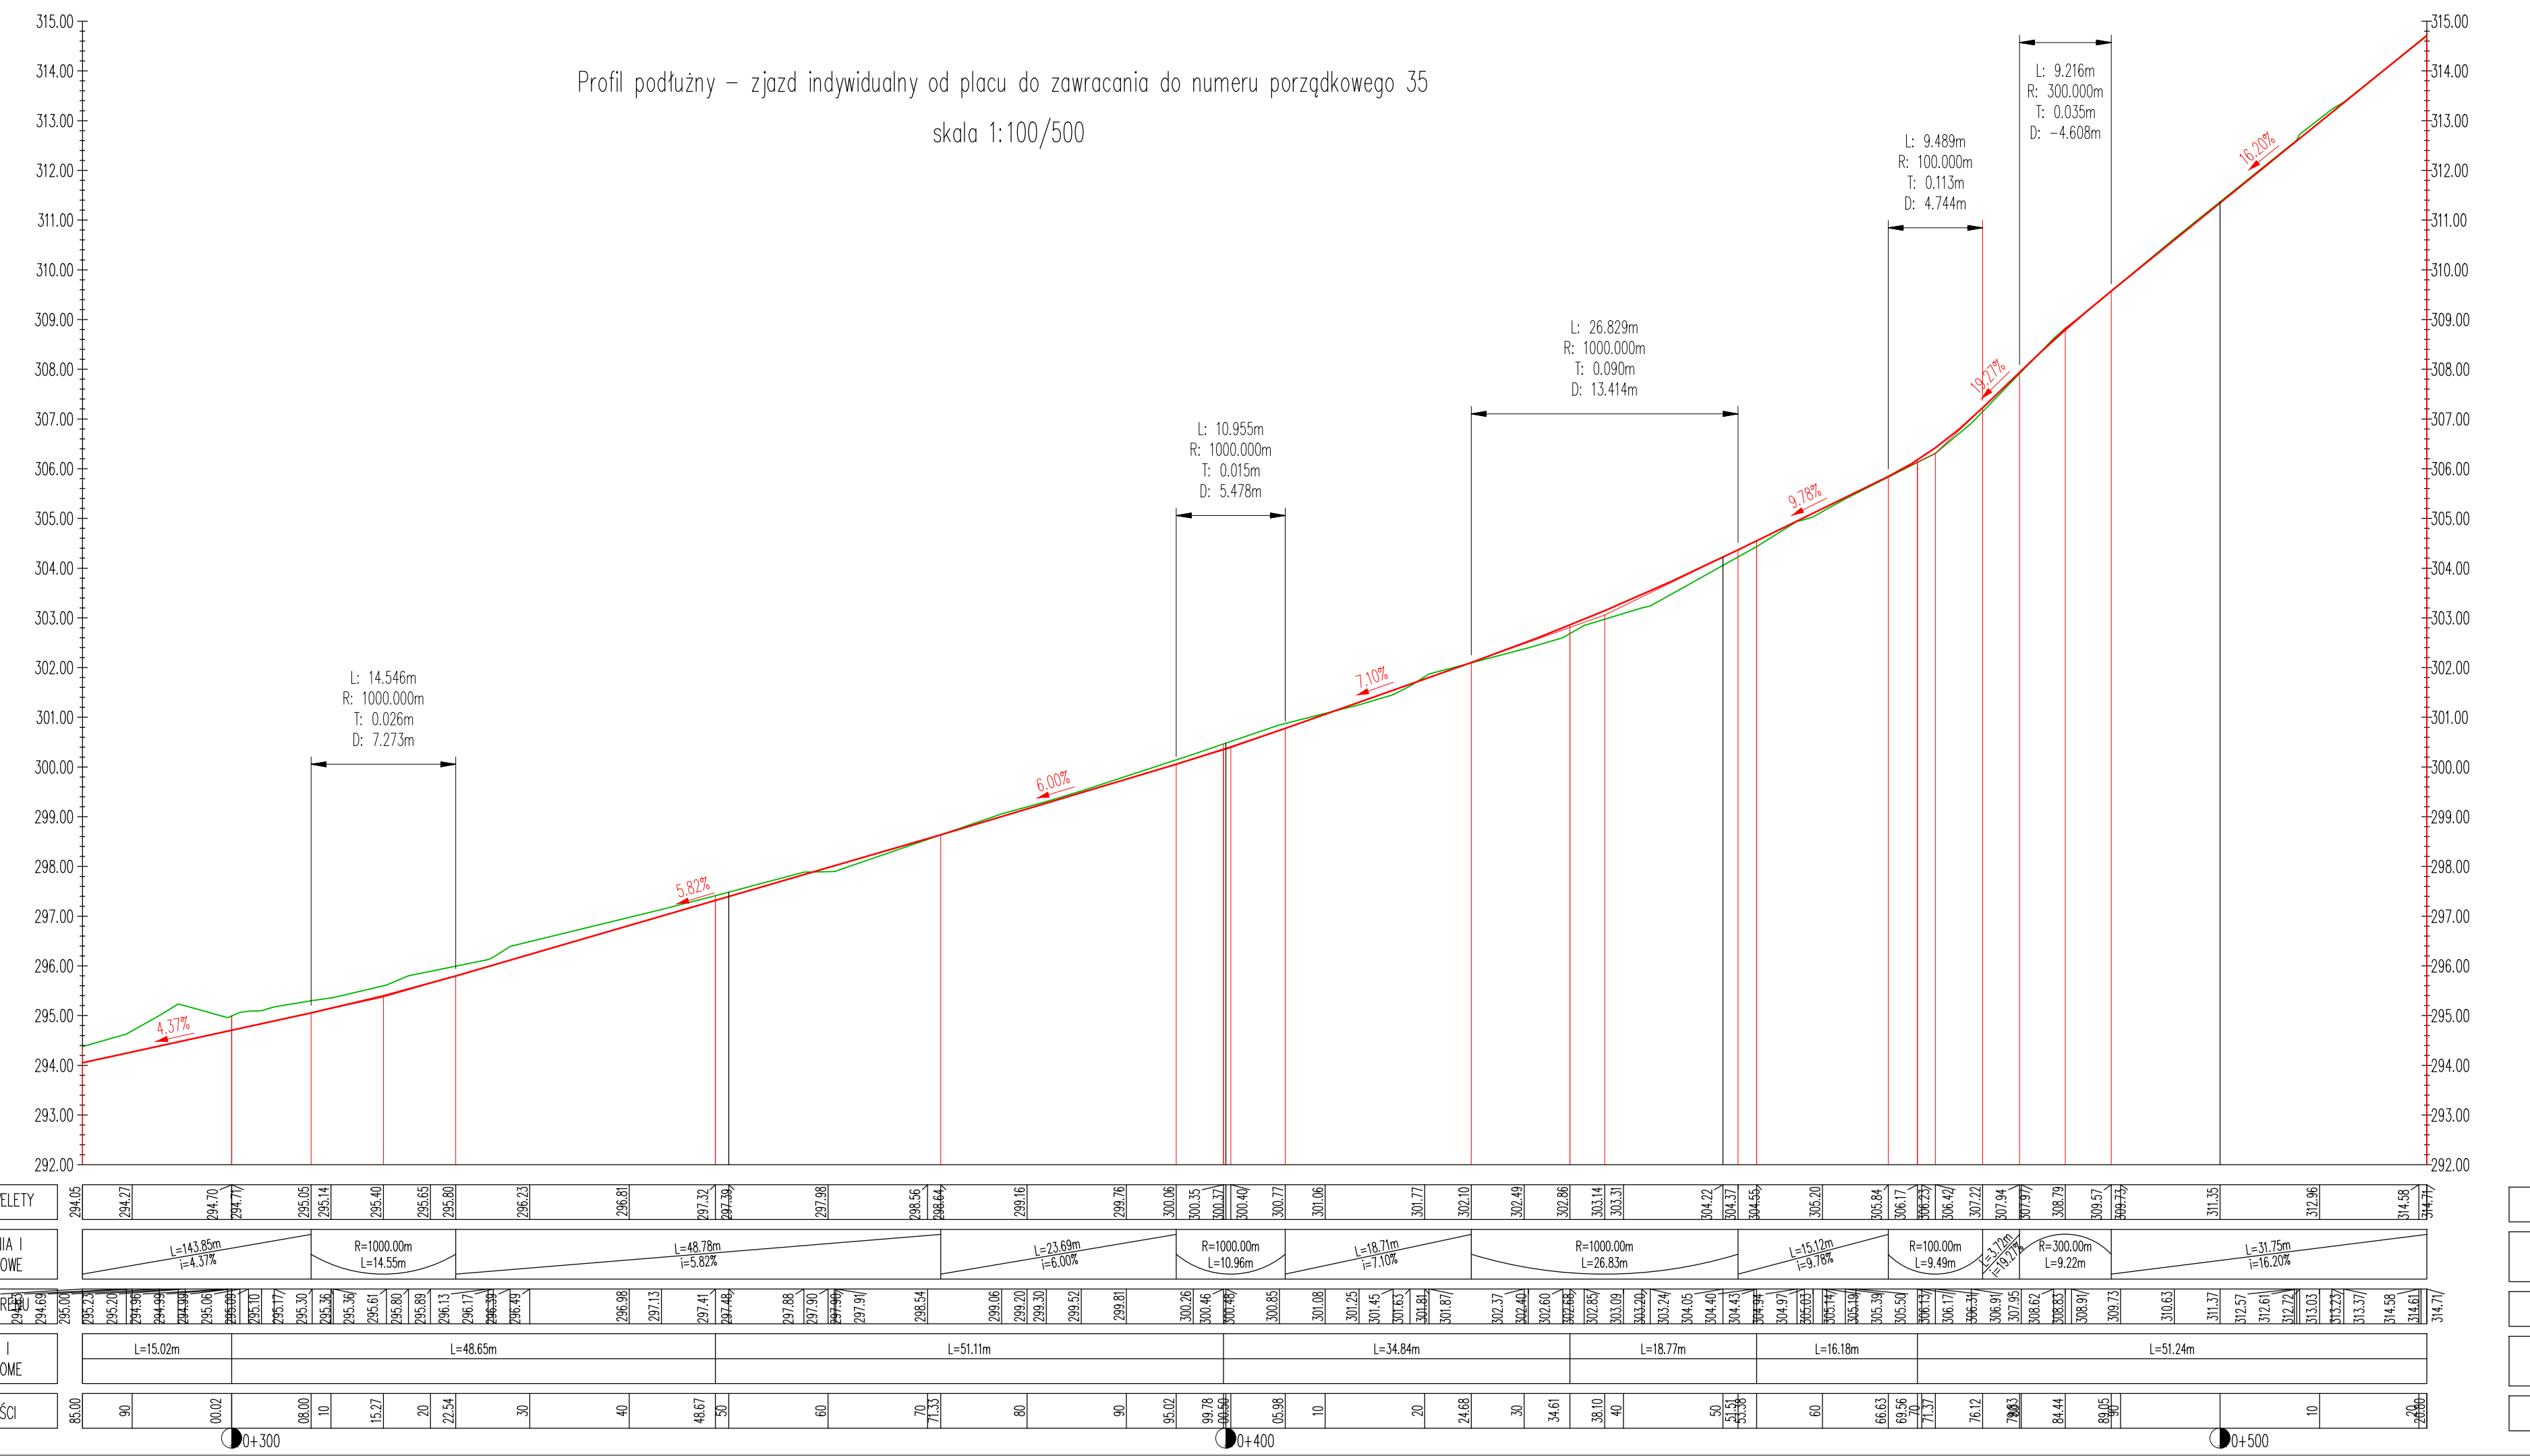

Profil podłużny ul. Świerczyńska na kierunku ul. Uniwersytecka placu do zawracania
 skala 1:100/500

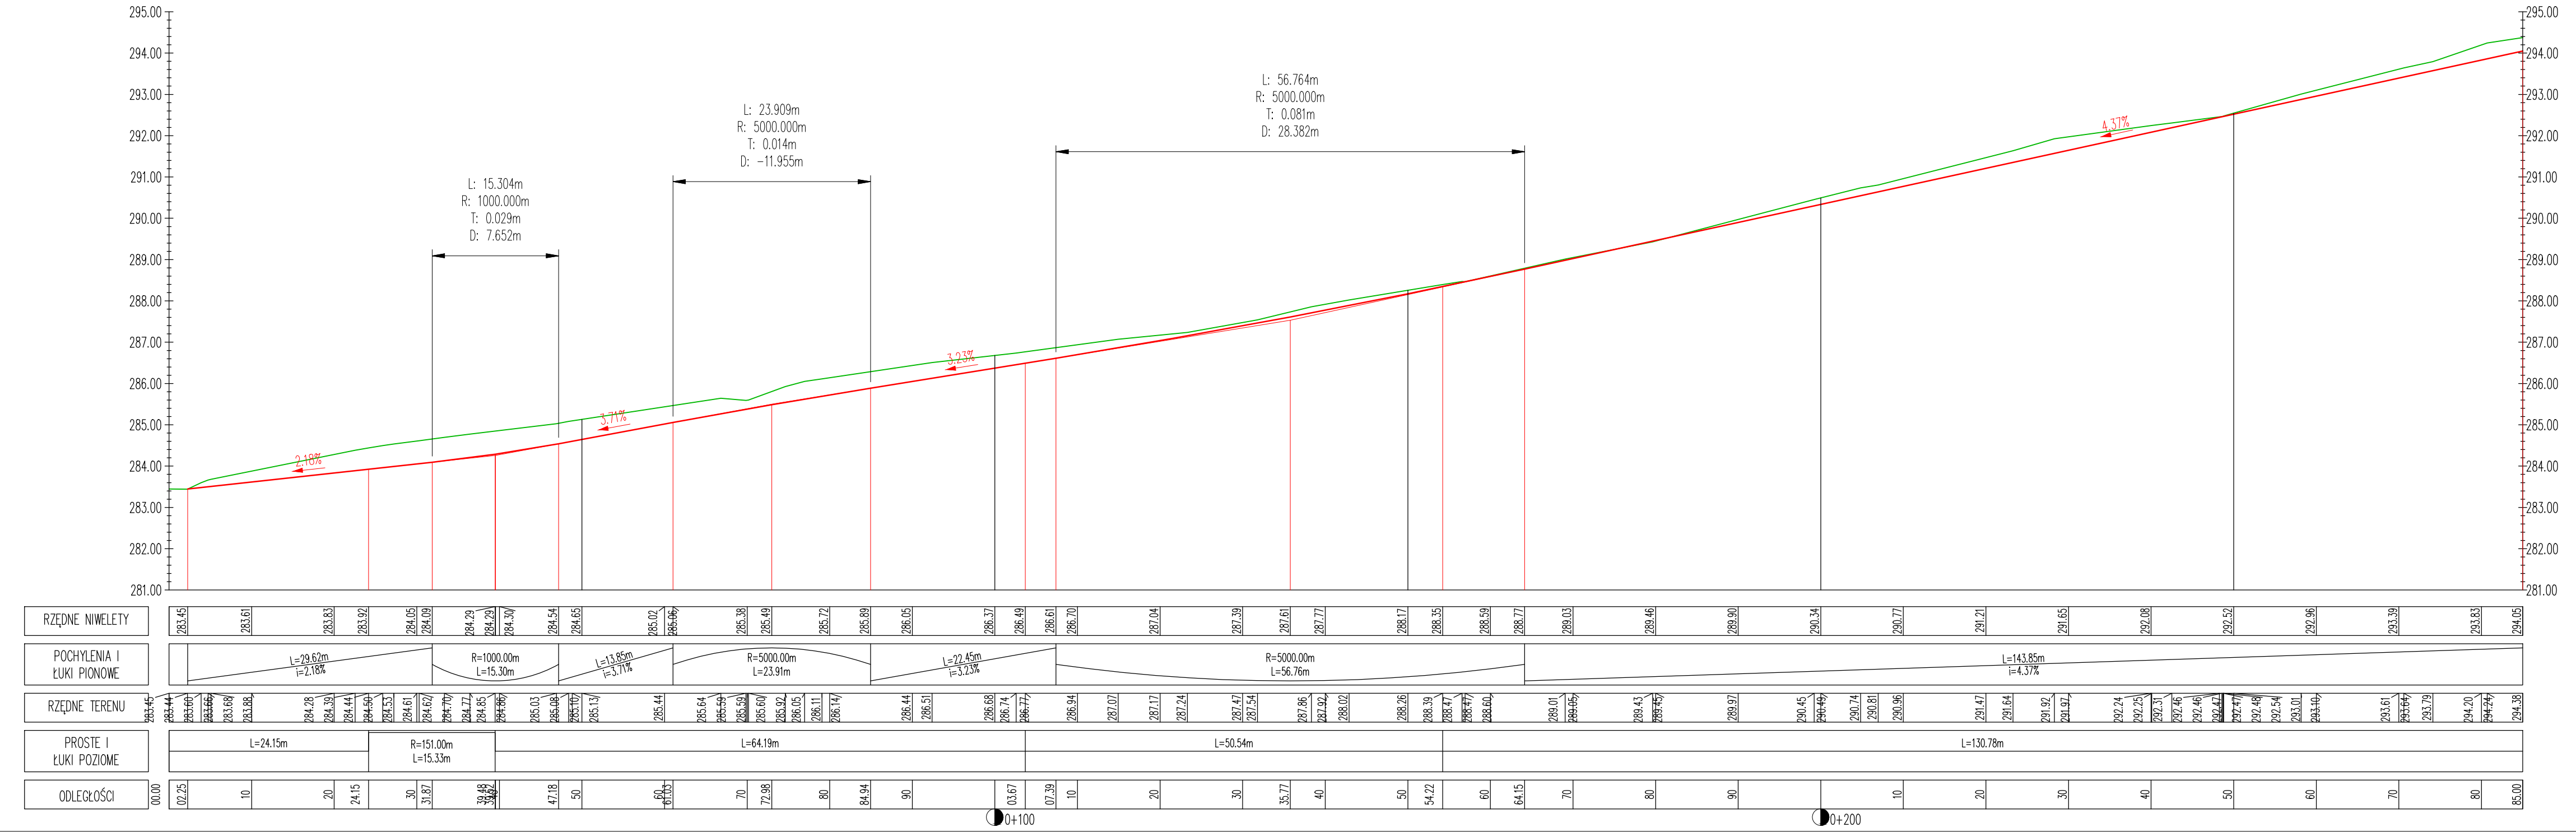

Profil podłużny ul. Świerczyńska na kierunku ul. Ciekocka – ul. Bęczkowska
 Skala 1:50/500

