




Profil podłużny ul. Świerczyńska na kierunku ul. Uniwersytecka do numeru porządkowego 35

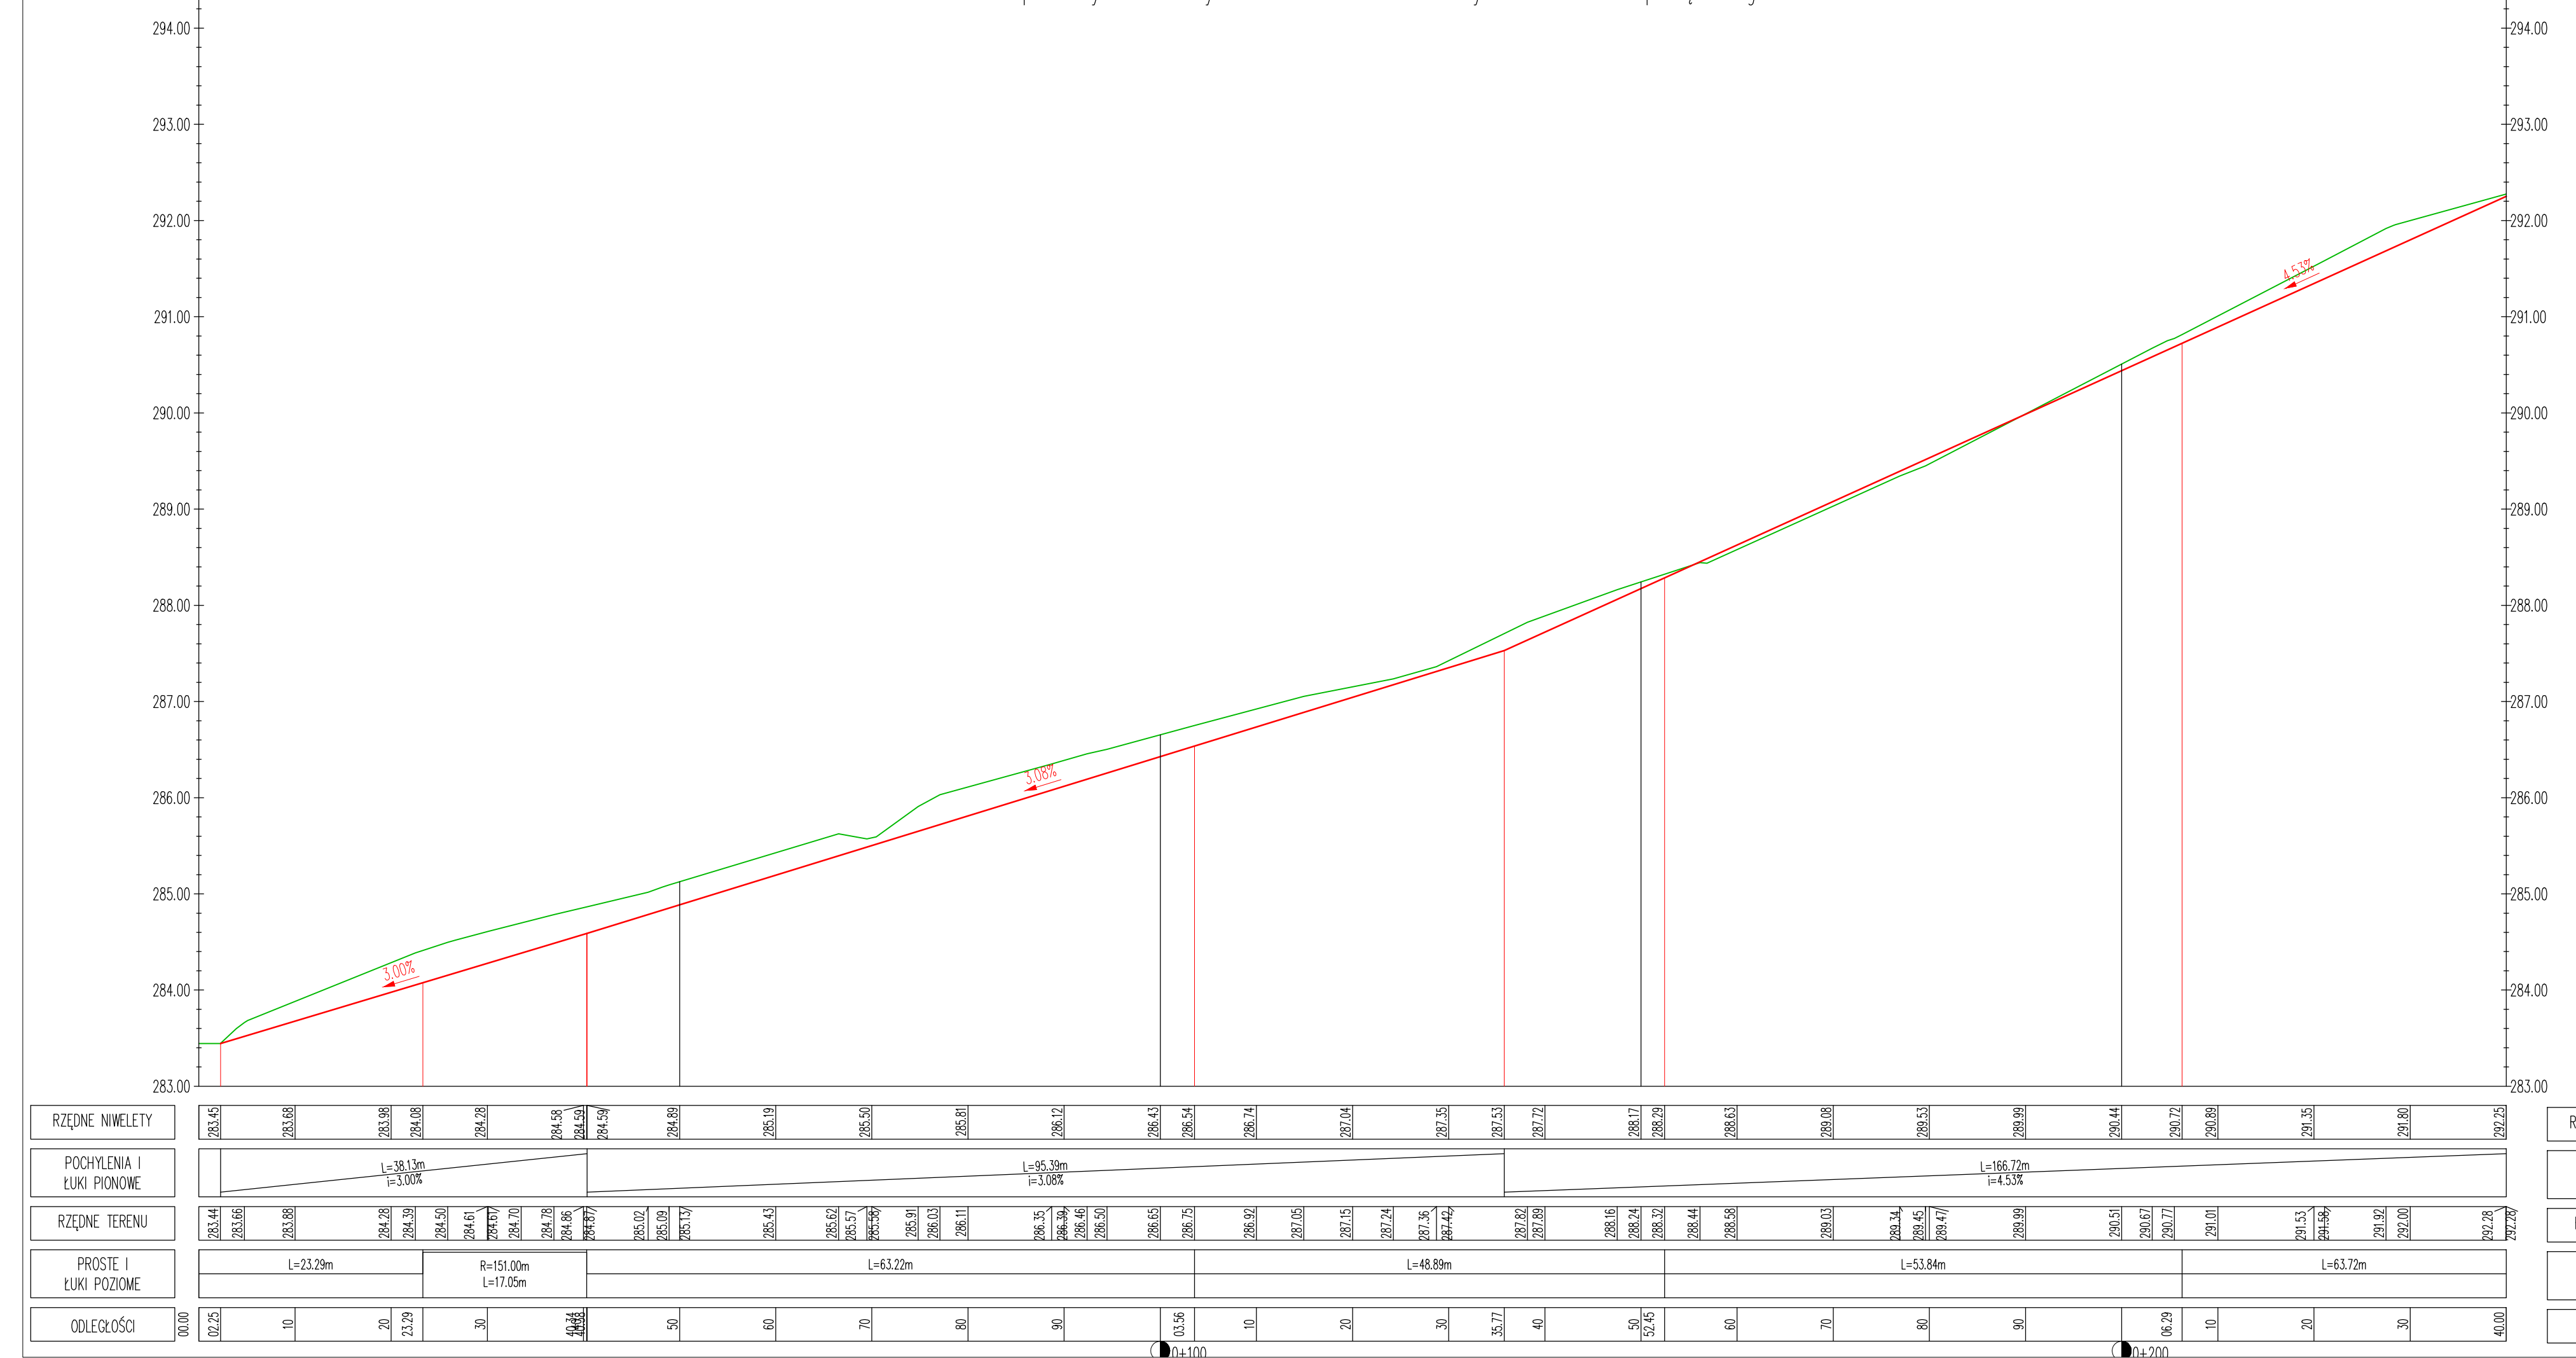


Profil podłużny ul. Świerczyńska na kierunku ul. Uniwersytecka do numeru porządkowego 35

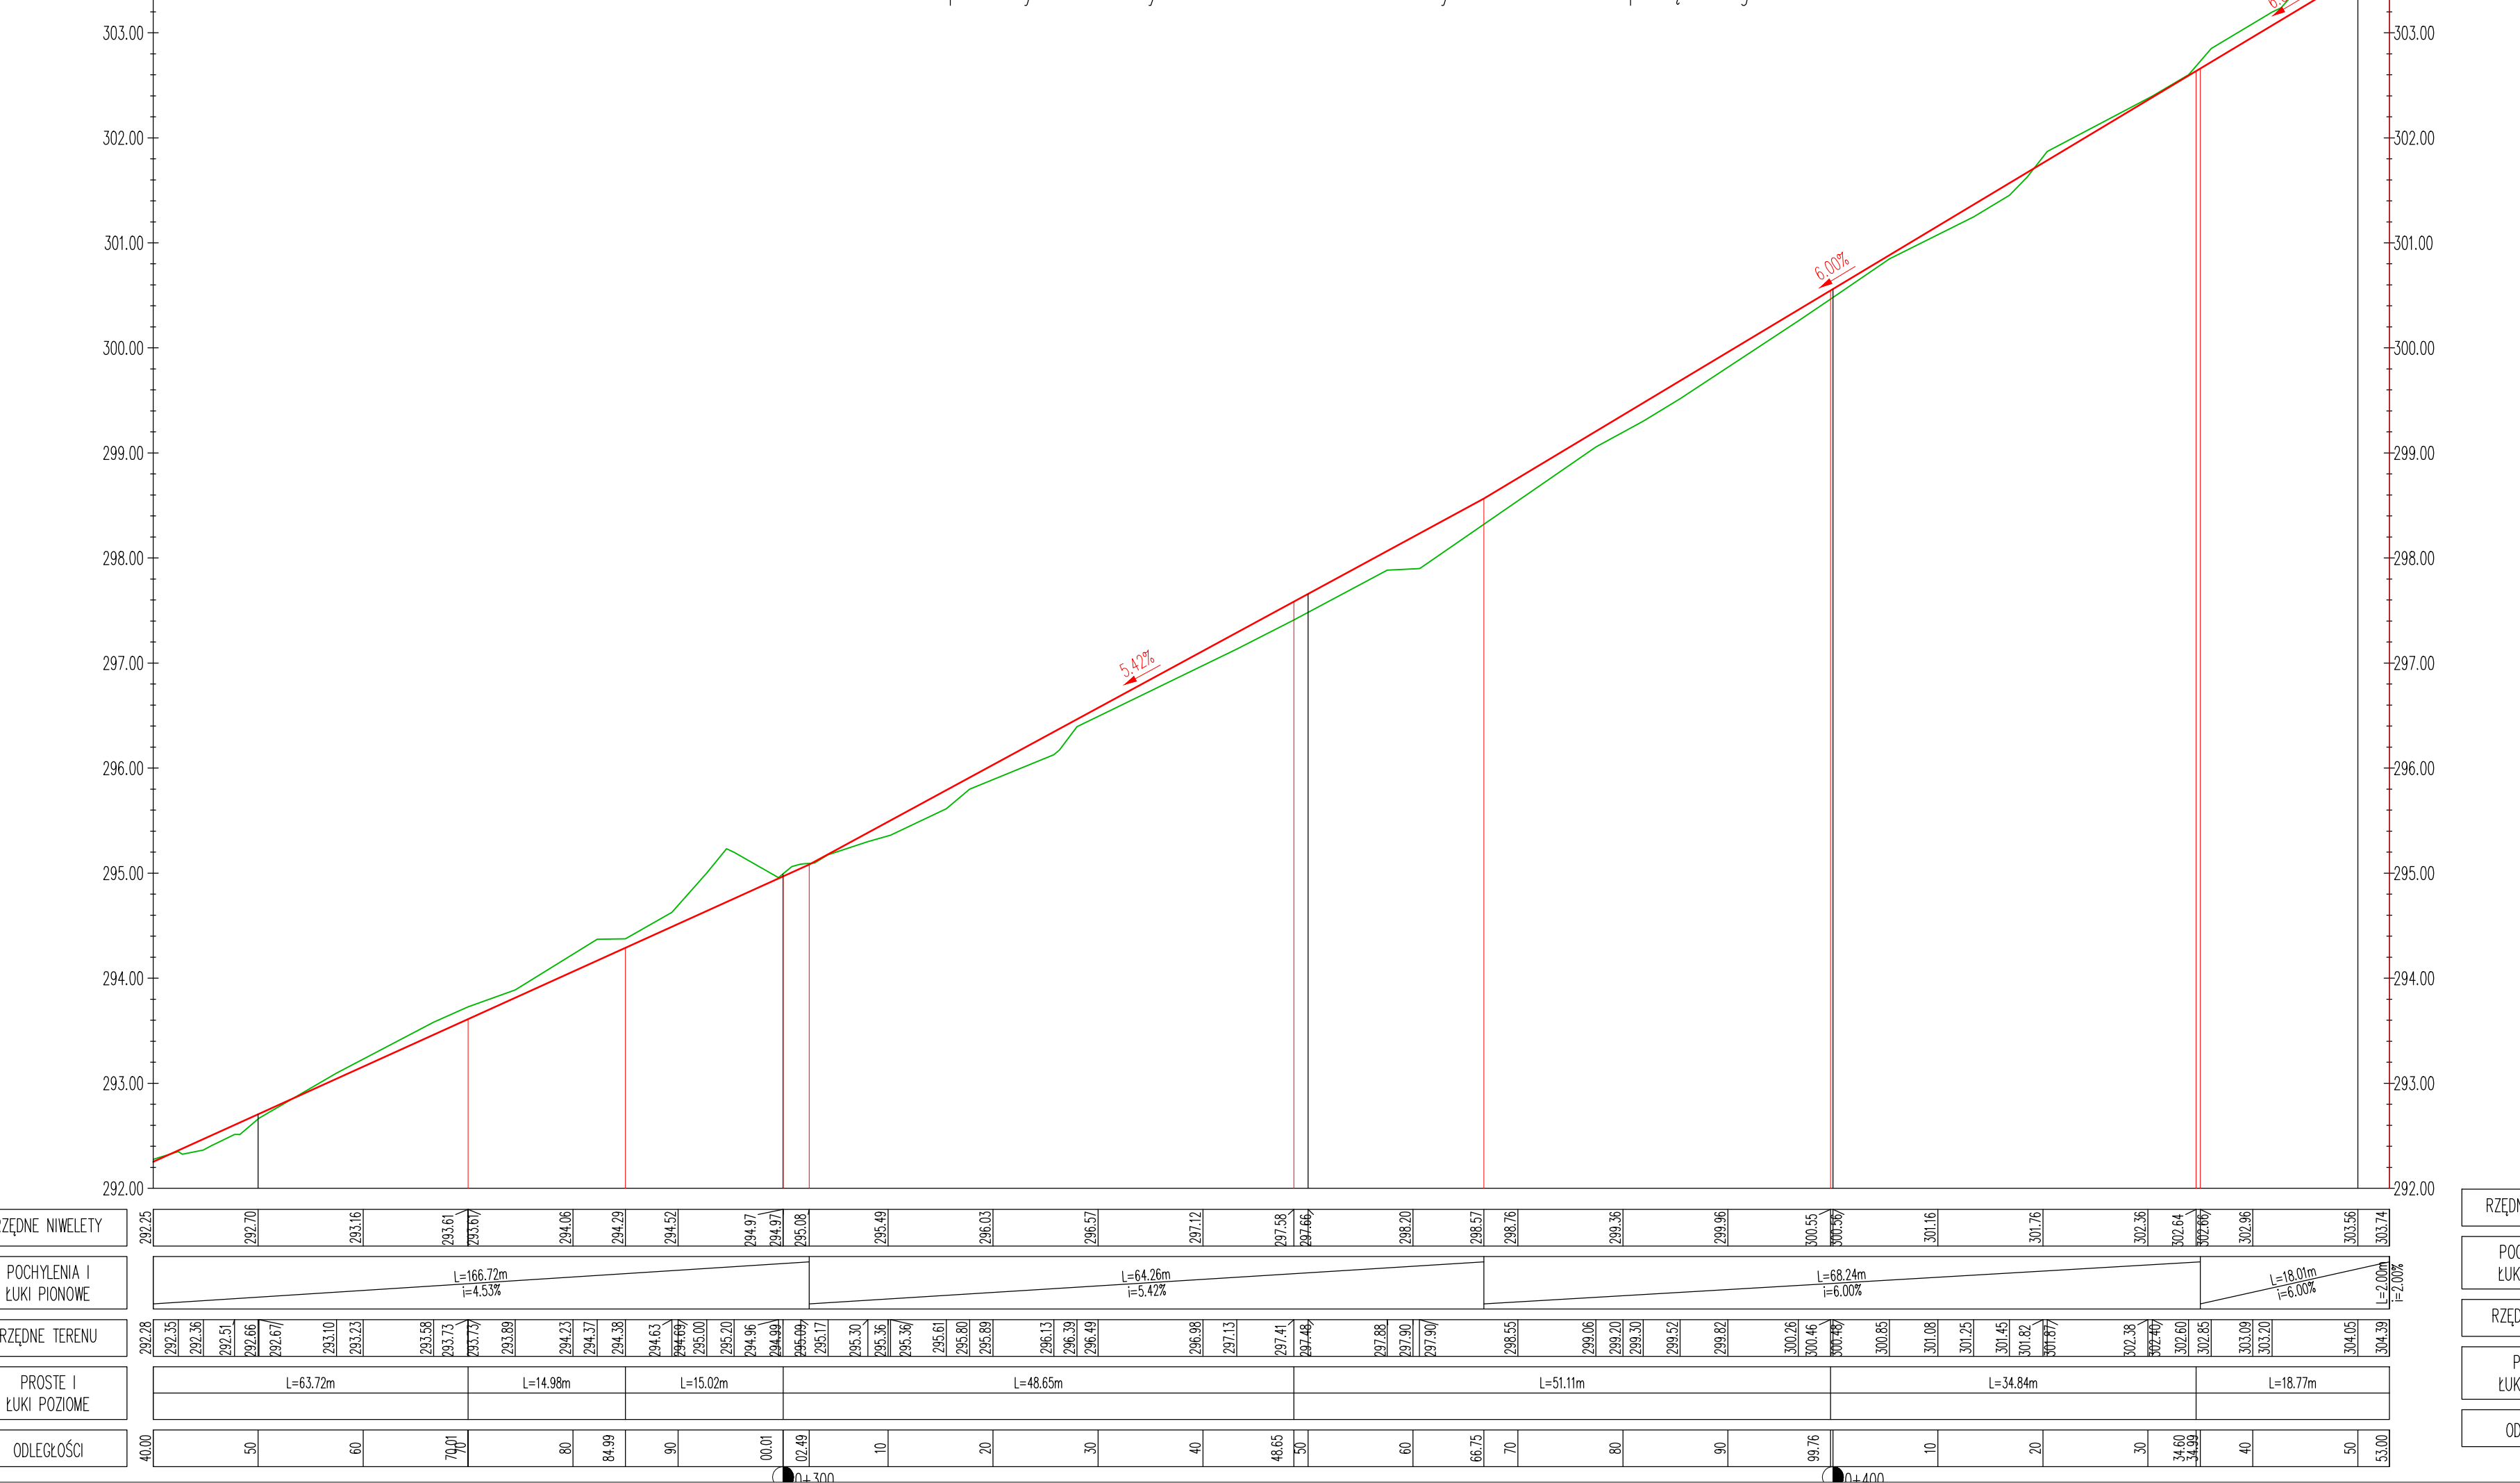

Profil podłużny - zjazd indywidualny przy numerze porządkowym 35

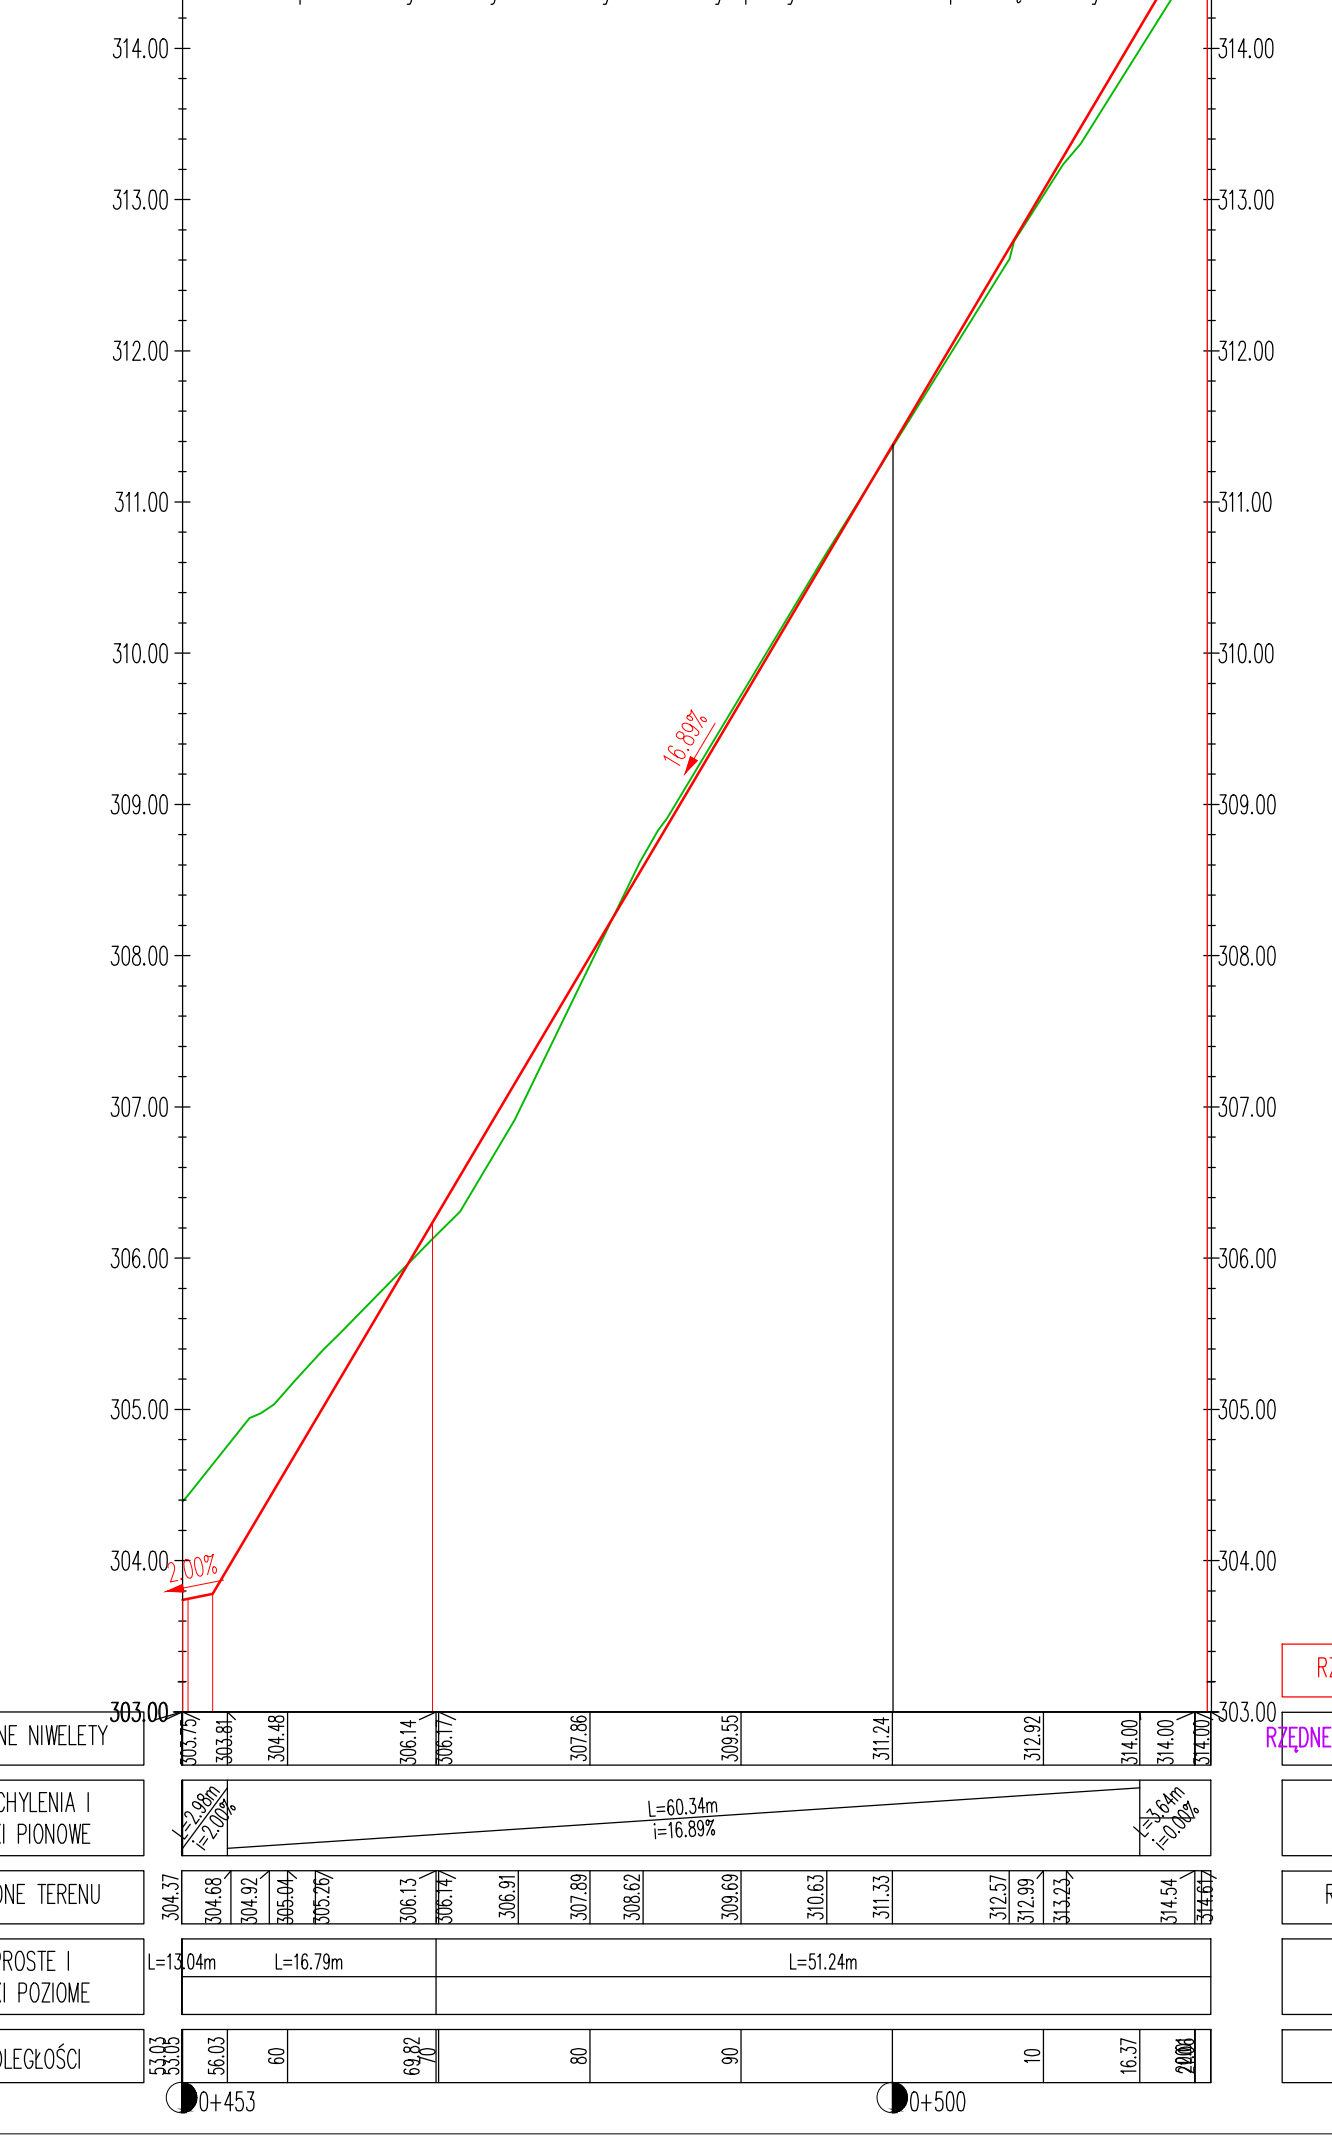


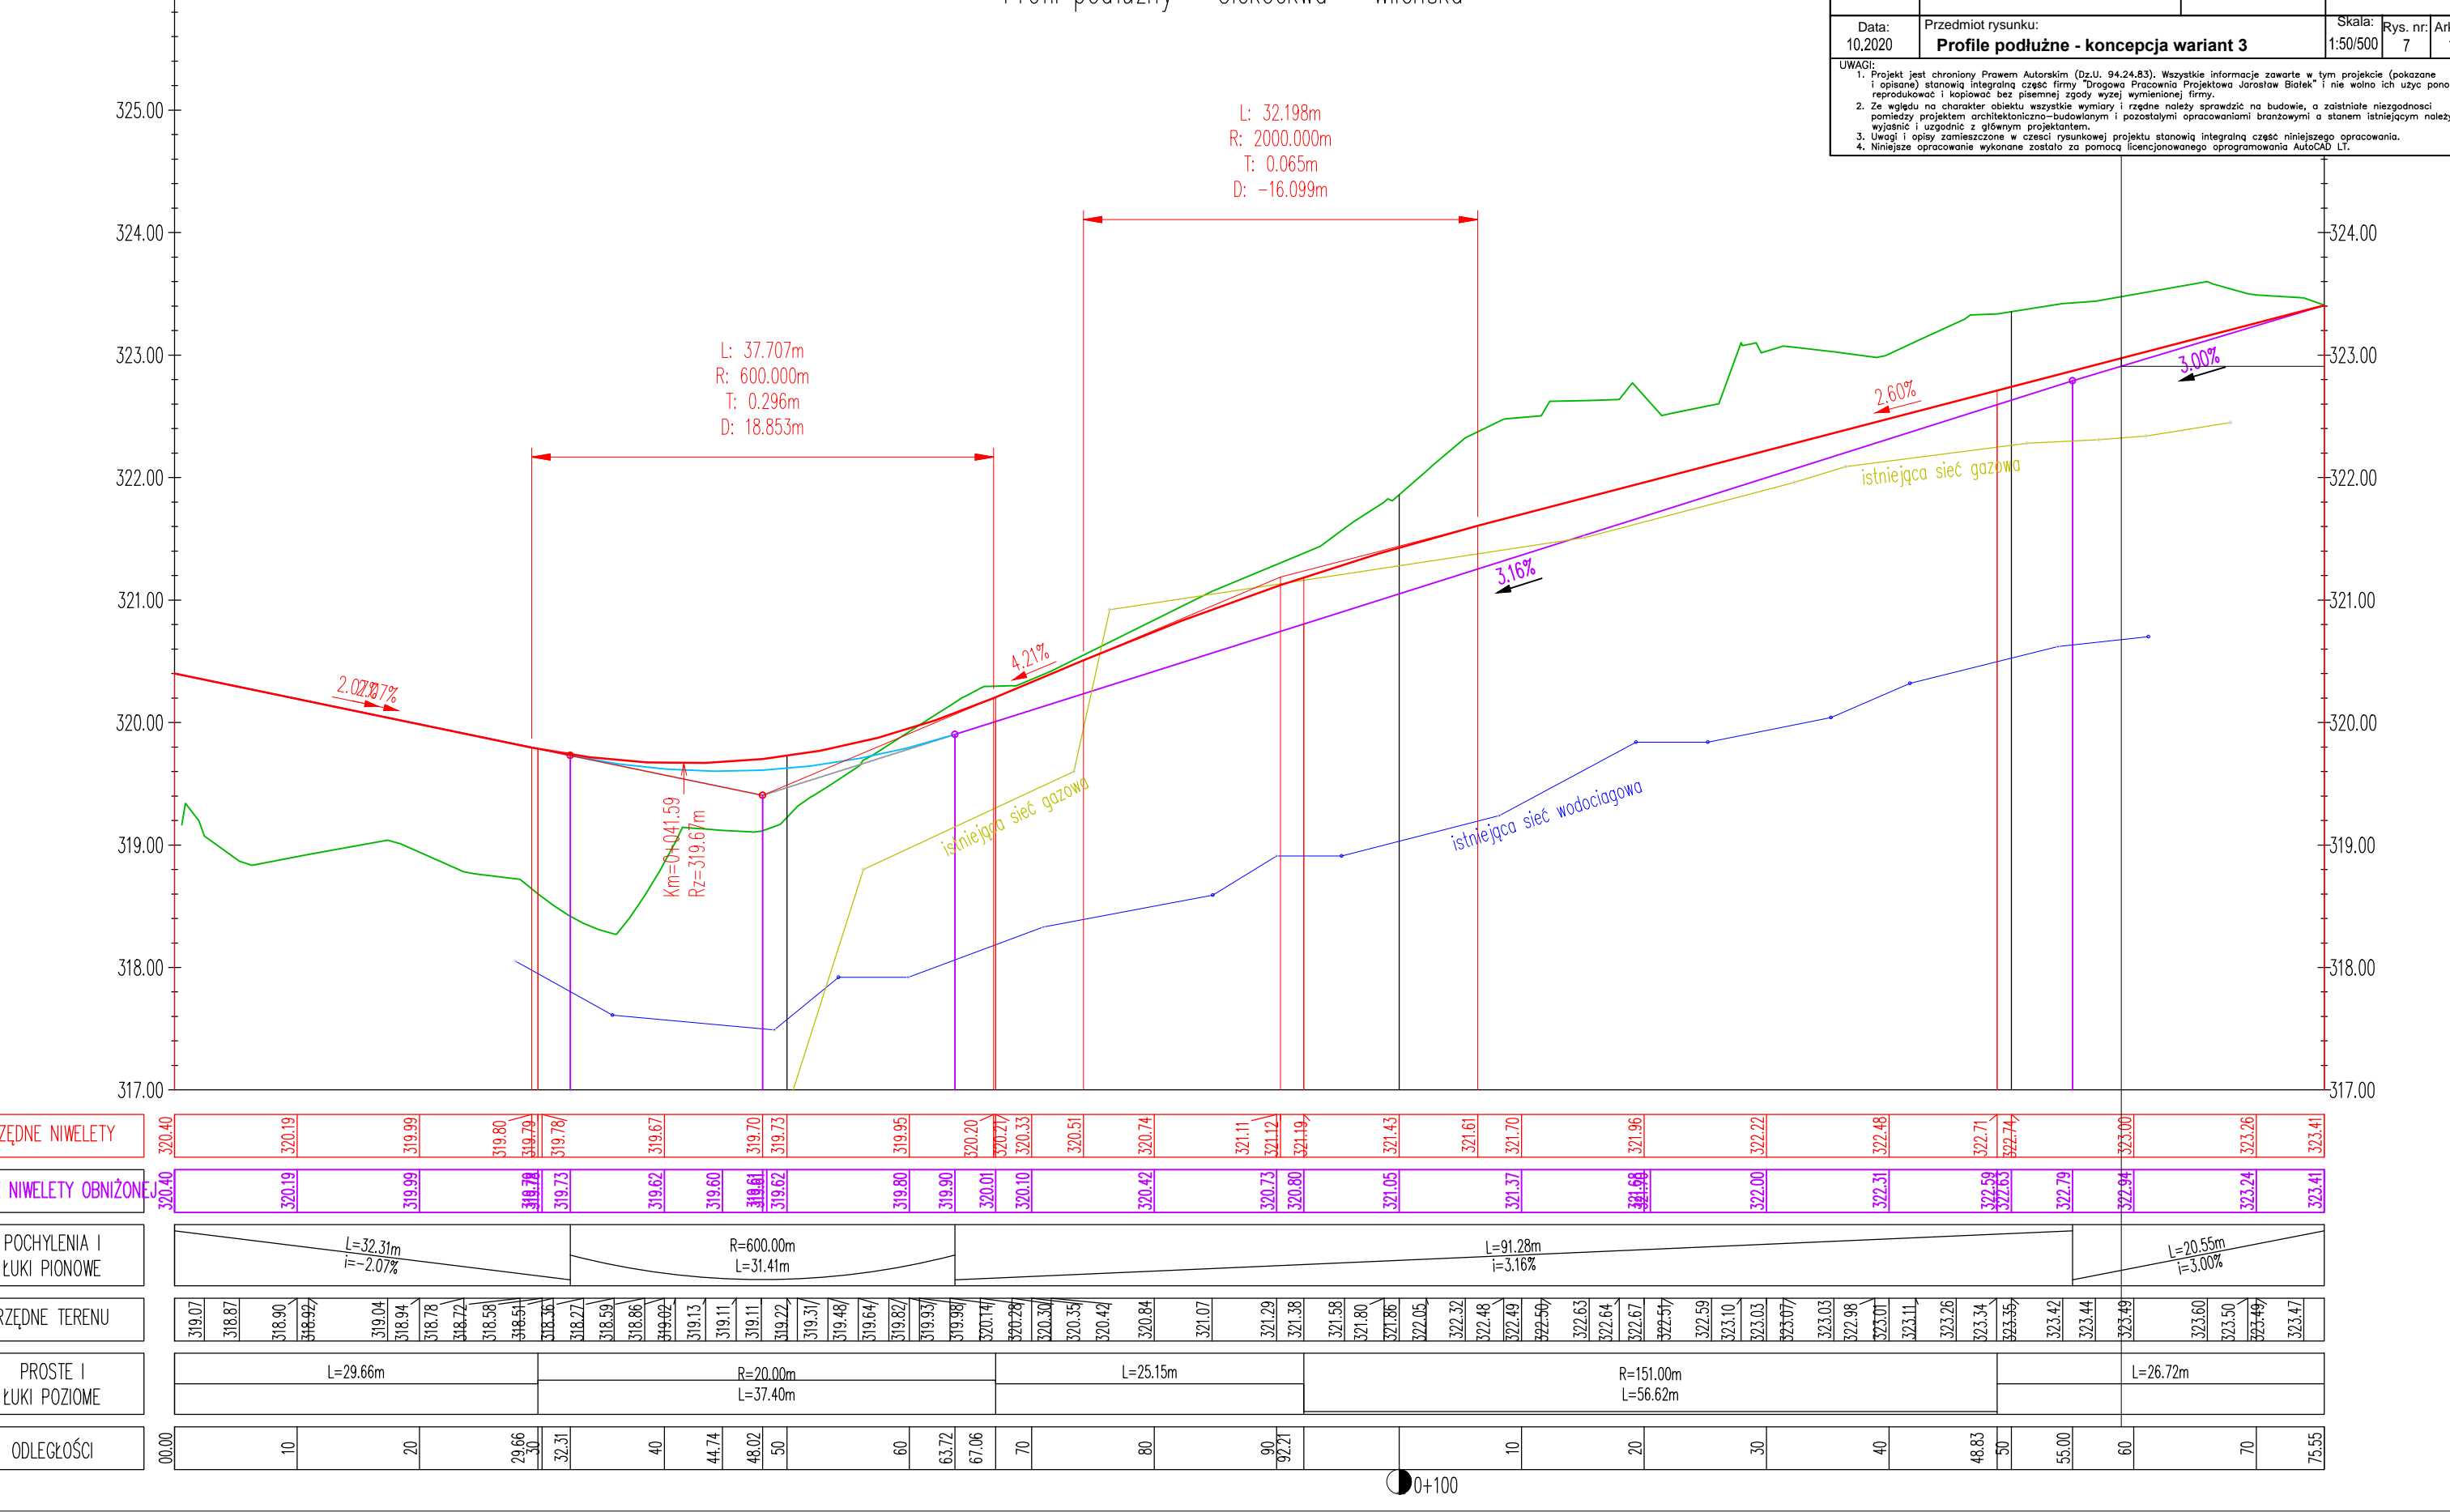

**Jednostka projektowa: Drogową Pracownią Projektową**  
**Jarosław Białek, ul. Zota 23/312 Kielce 25-015, dppk@wp.pl**

**STADIUM: KONCEPCJA PROGRAMOWA**

Przedmiot opracowania: Budowa ulicy Świerczyńskiej w Kielcach na odcinku do ul. Uniwersyteckiej do ul. Bęczkowskiej

Projektowali: mgr inż. Jarosław Białek (upr. bud. nr SWK0037PW00113) / mgr inż. Łukasz Piśmiegaj (upr. bud. nr SWK0082PBD17)

Branża: Inżynierska - drogową

Data: 10.2020

Przebieg rysunku: **Profil podłużny - koncepcja wariant 3**


UWAGI:  
